



DIRECTORY: C:\USERS\ANNA\DESKTOP\MO-S\_2\_CAMERAMANDAL\_890-949-48.DWG | PLOTTED ON: 20/06/2017 19:35:13 | BY USER: ANNA BUCCARELLI

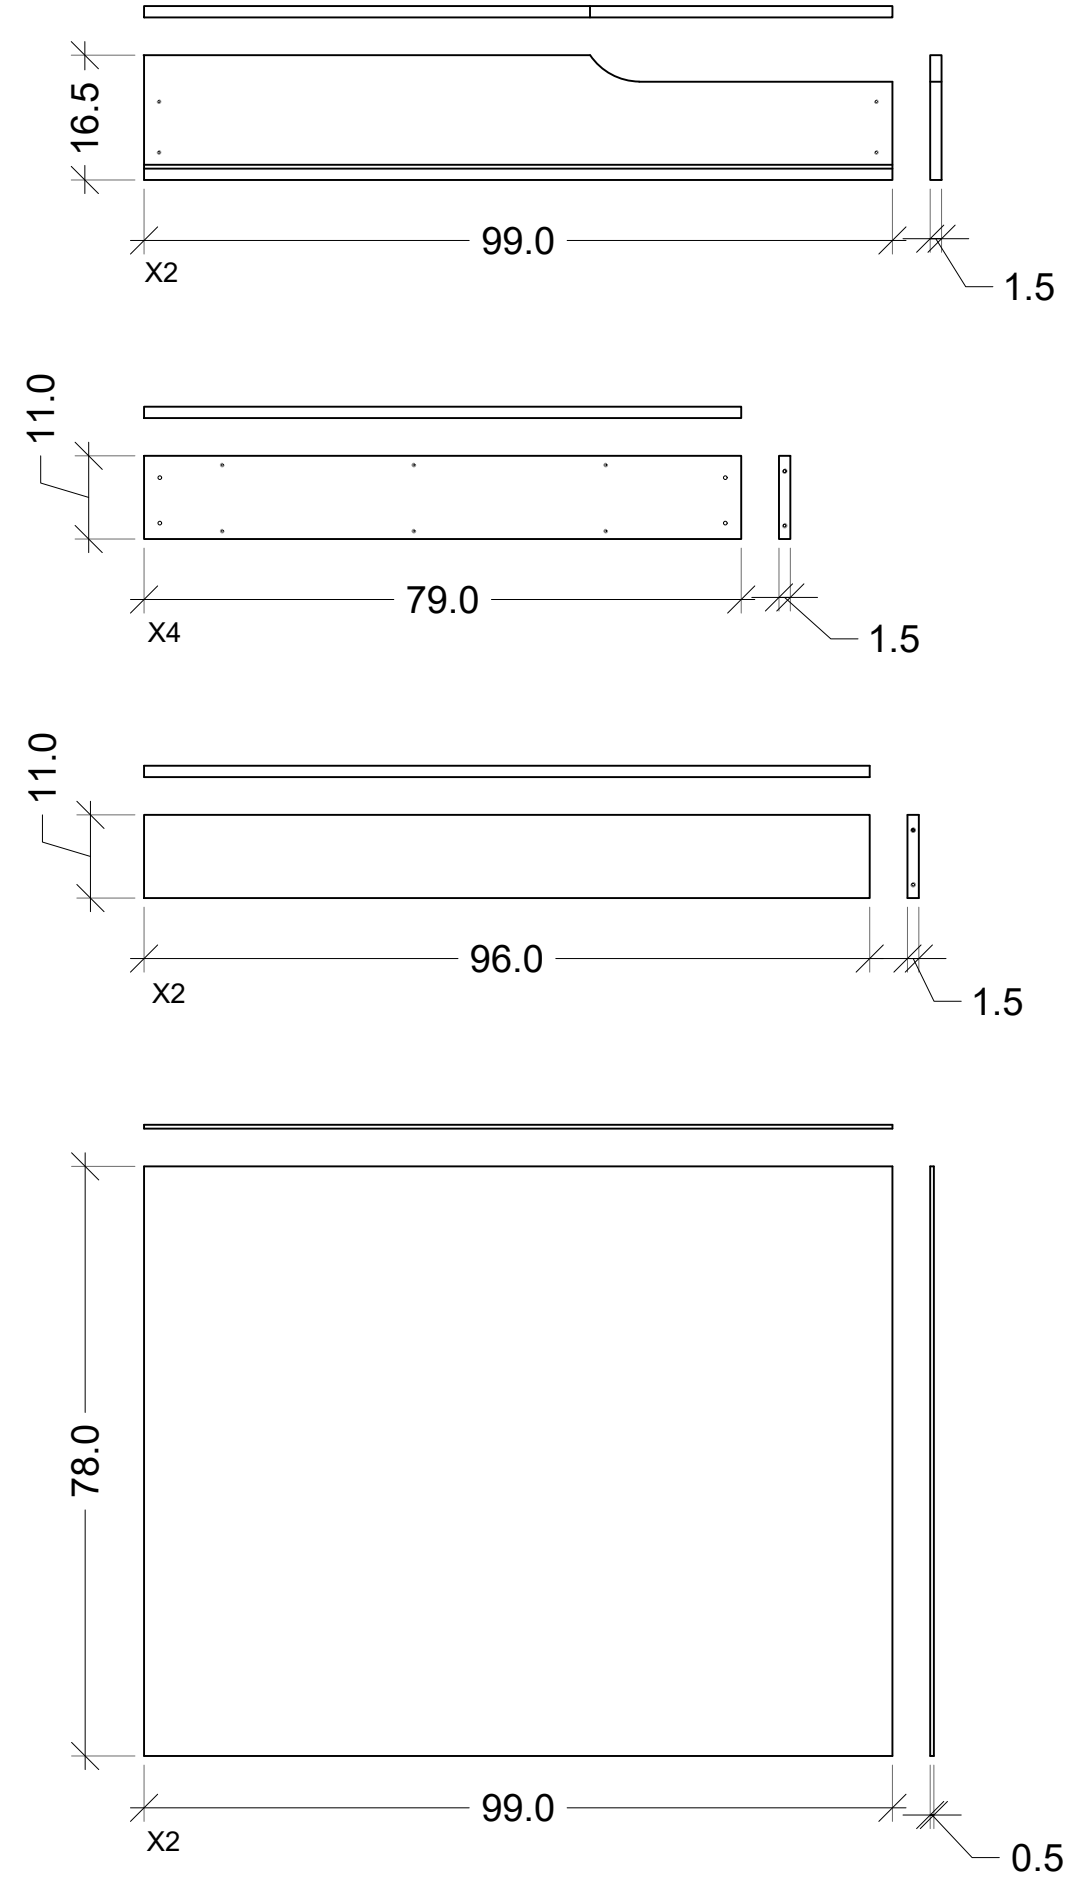

POLITECNICO DI MILANO  
SCUOLA DEL DESIGN  
C.L. DESIGN DEGLI INTERNI  
PROGETTO:

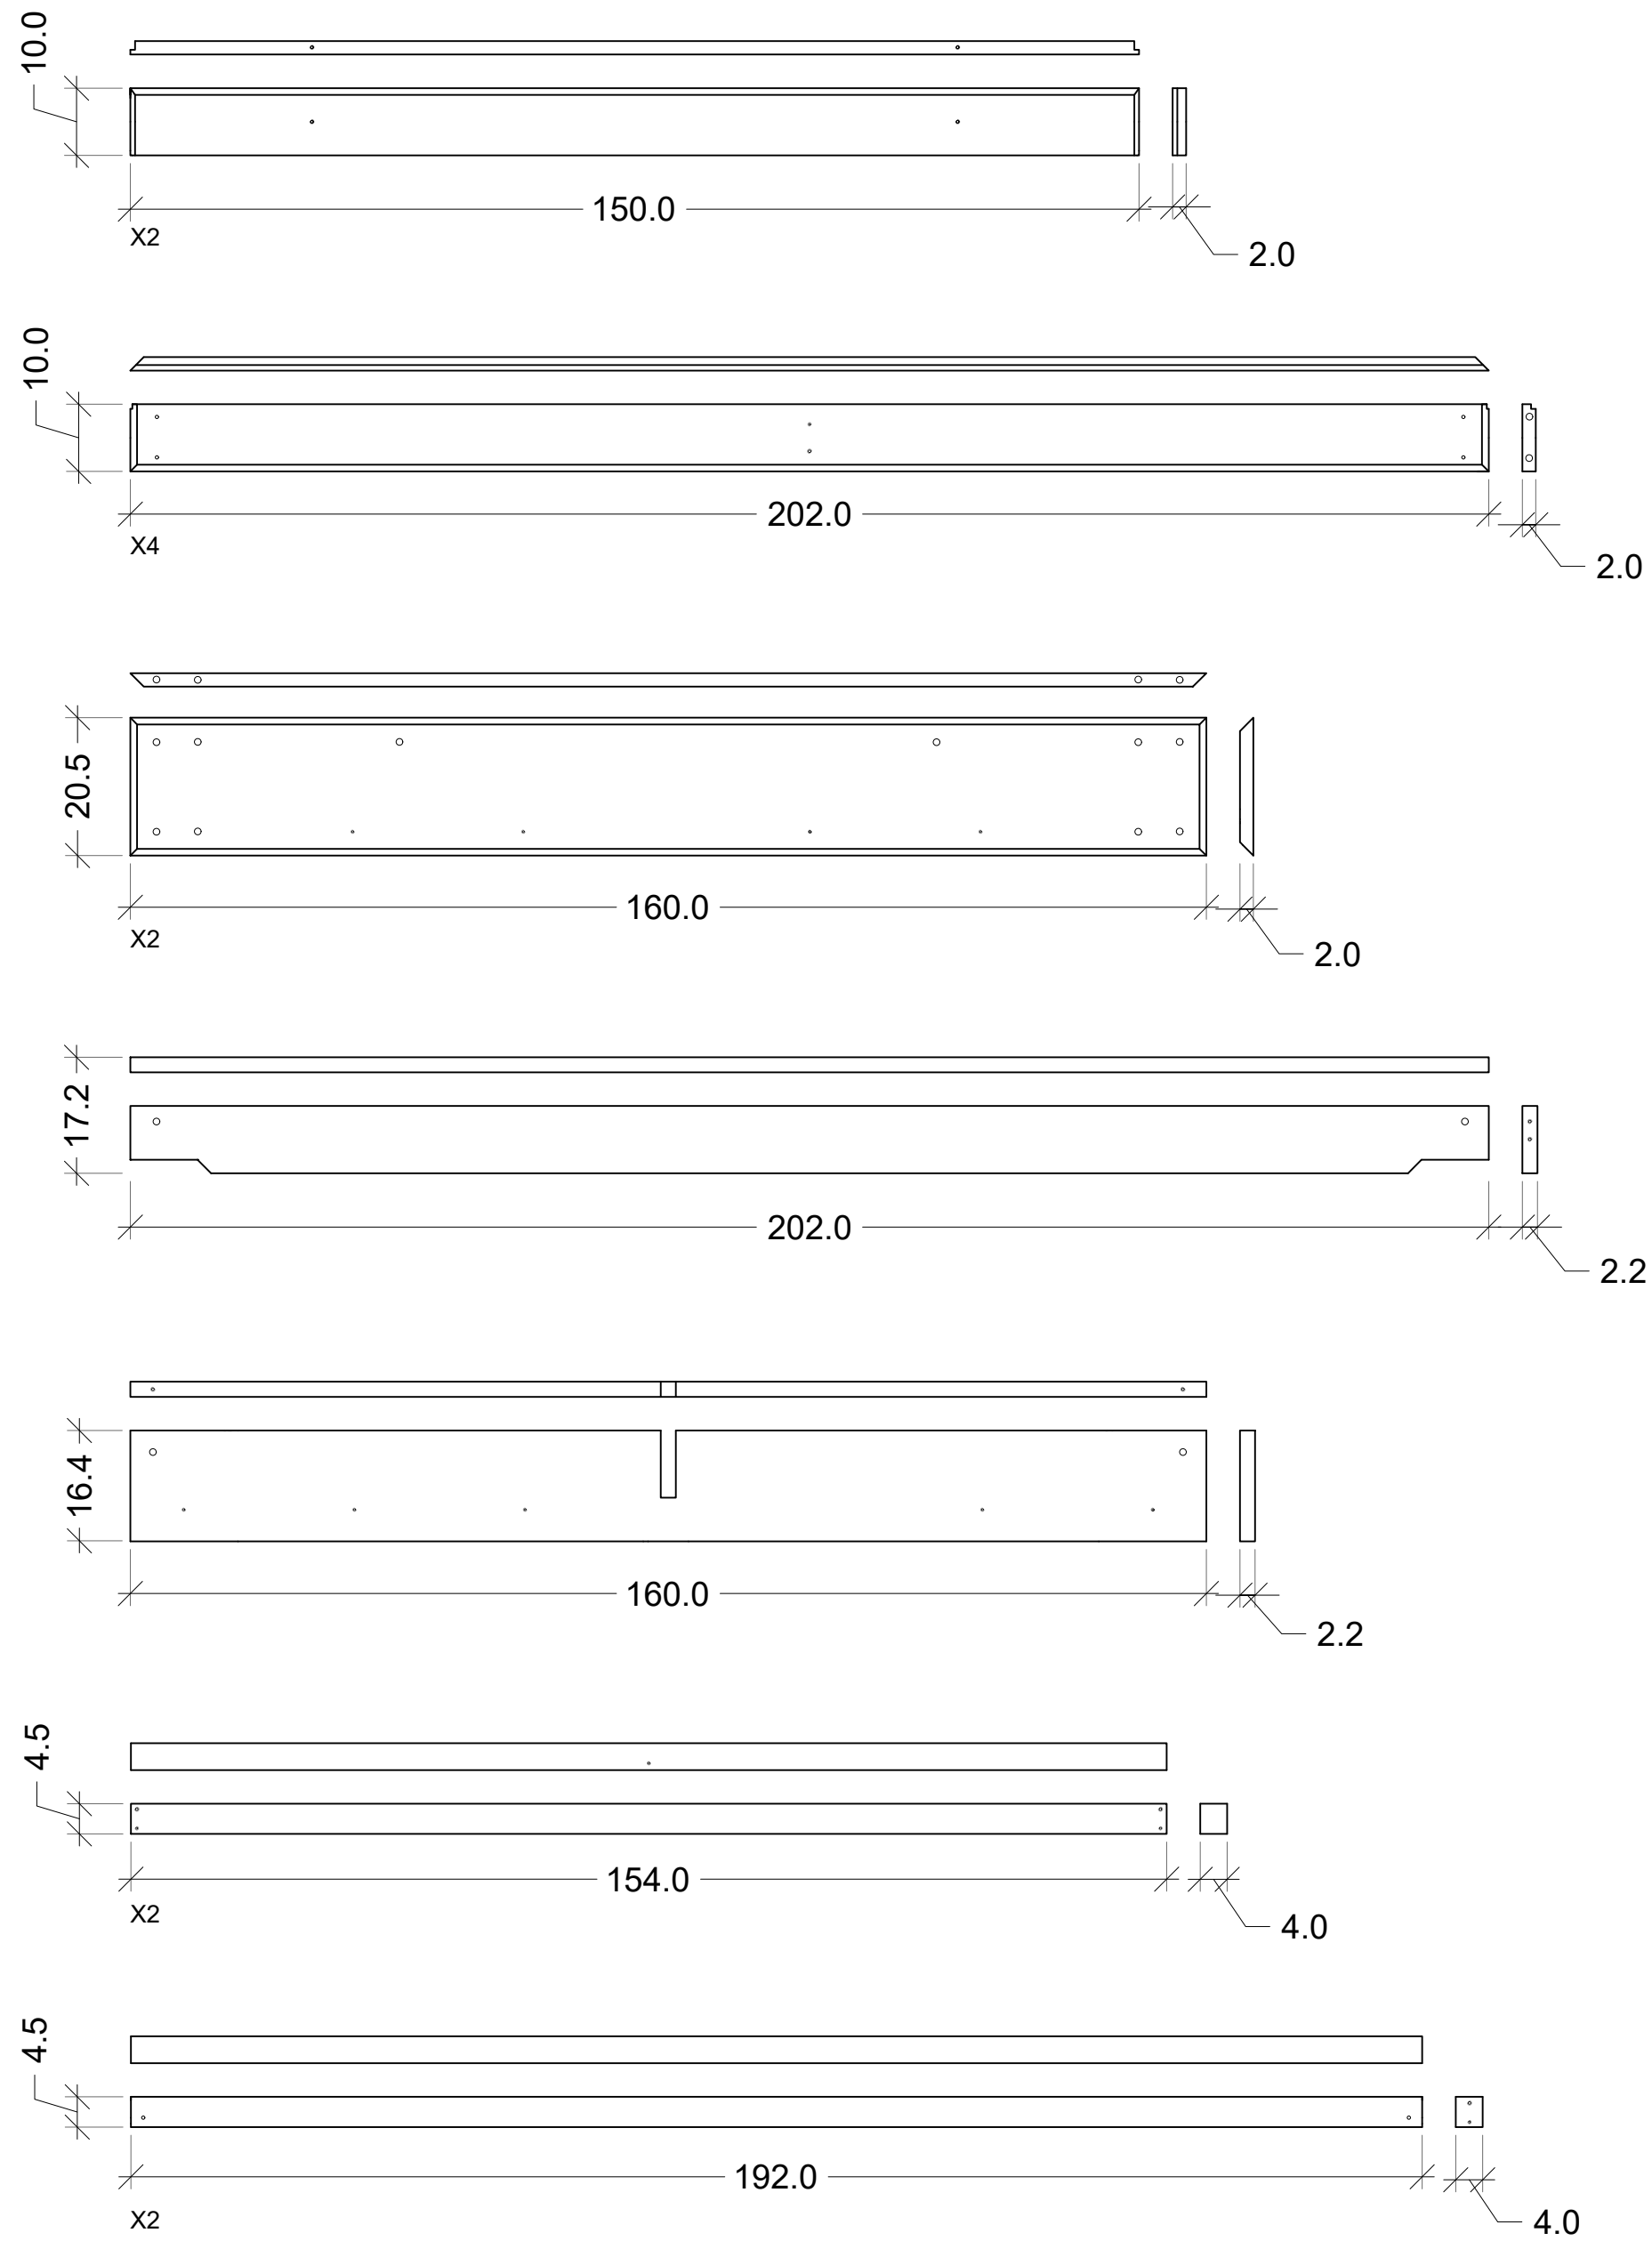


## LETTO MANDAL

CORSO:	STRUMENTI E METODI DEL PROGETTO
DOCENTE:	MARCO FERRARA
STUDENTI:	ANNA BUCCARELLI
OGGETTO:	890.949.48
NOTE:	-
NOME FILE:	MANDAL_890-949-48.dwg
VERS	DATA
A	2017.05.22
TAVOLA NO.:	1 DI 4

# A721

DATA: 2017/05/22  
REV: A  
SCALA: 1:10  
FORMATO: A2

DIRECTORY: C:\USERS\ANNA\DESKTOP\MOS\_2\_CAMERAMANDAL\_890-949-48.DWG | PLOTTED ON: 29/06/2017 19:35:15 | BY USER: ANNA BUCCARELLI

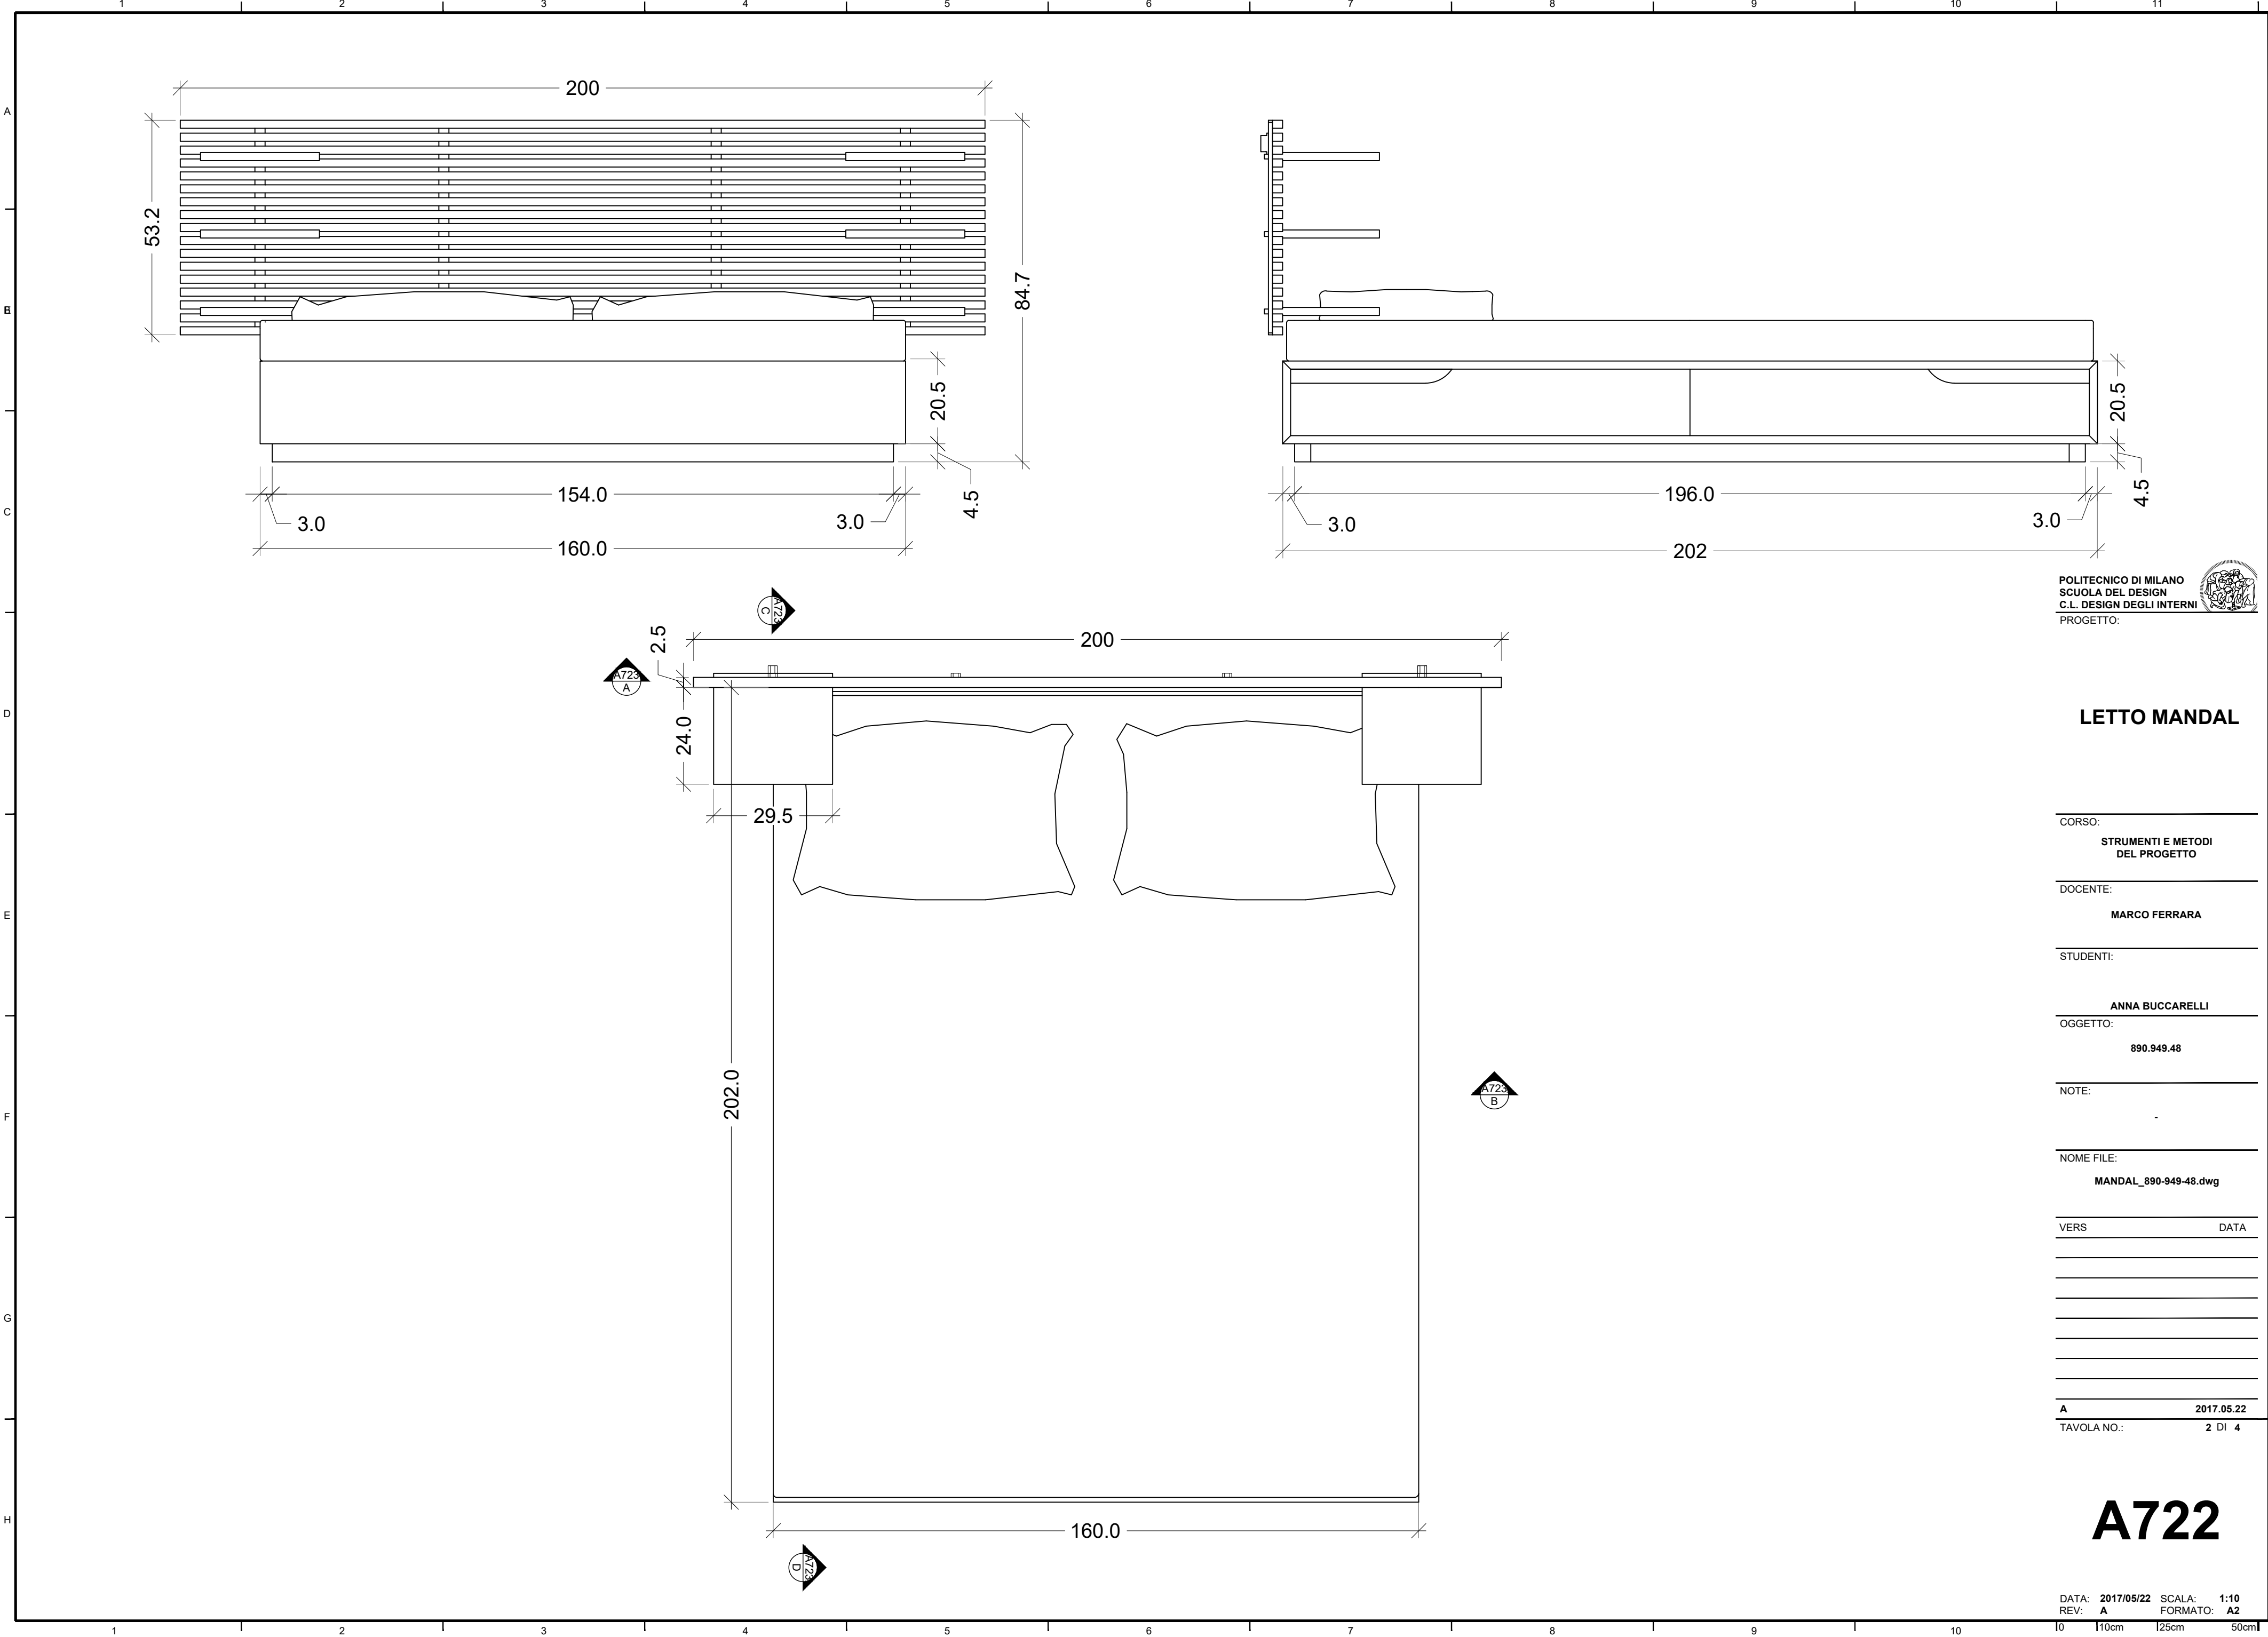

POLITECNICO DI MILANO  
SCUOLA DEL DESIGN  
C.L. DESIGN DEGLI INTERNI  
PROGETTO:



## LETTO MANDAL

CORSO:  
STRUMENTI E METODI  
DEL PROGETTO

DOCENTE:  
MARCO FERRARA

STUDENTI:  
ANNA BUCCARELLI

OGGETTO:  
890.949.48

NOTE:  
-

NOME FILE:  
MANDAL\_890-949-48.dwg


VERS	DATA

A 2017.05.22  
TAVOLA NO.: 2 DI 4

# A722

DATA: 2017/05/22 SCALA: 1:10  
REV: A FORMATO: A2  
10 110cm 125cm 50cm

DIRECTORY: C:\USERS\ANNA\DESKTOP\IMC-S\_2\_CAMERAMANDAL\_890-949-48.DWG | PLOTTED ON: 29/06/2017 19:35:16 | BY USER: ANNA BUCCARELLI

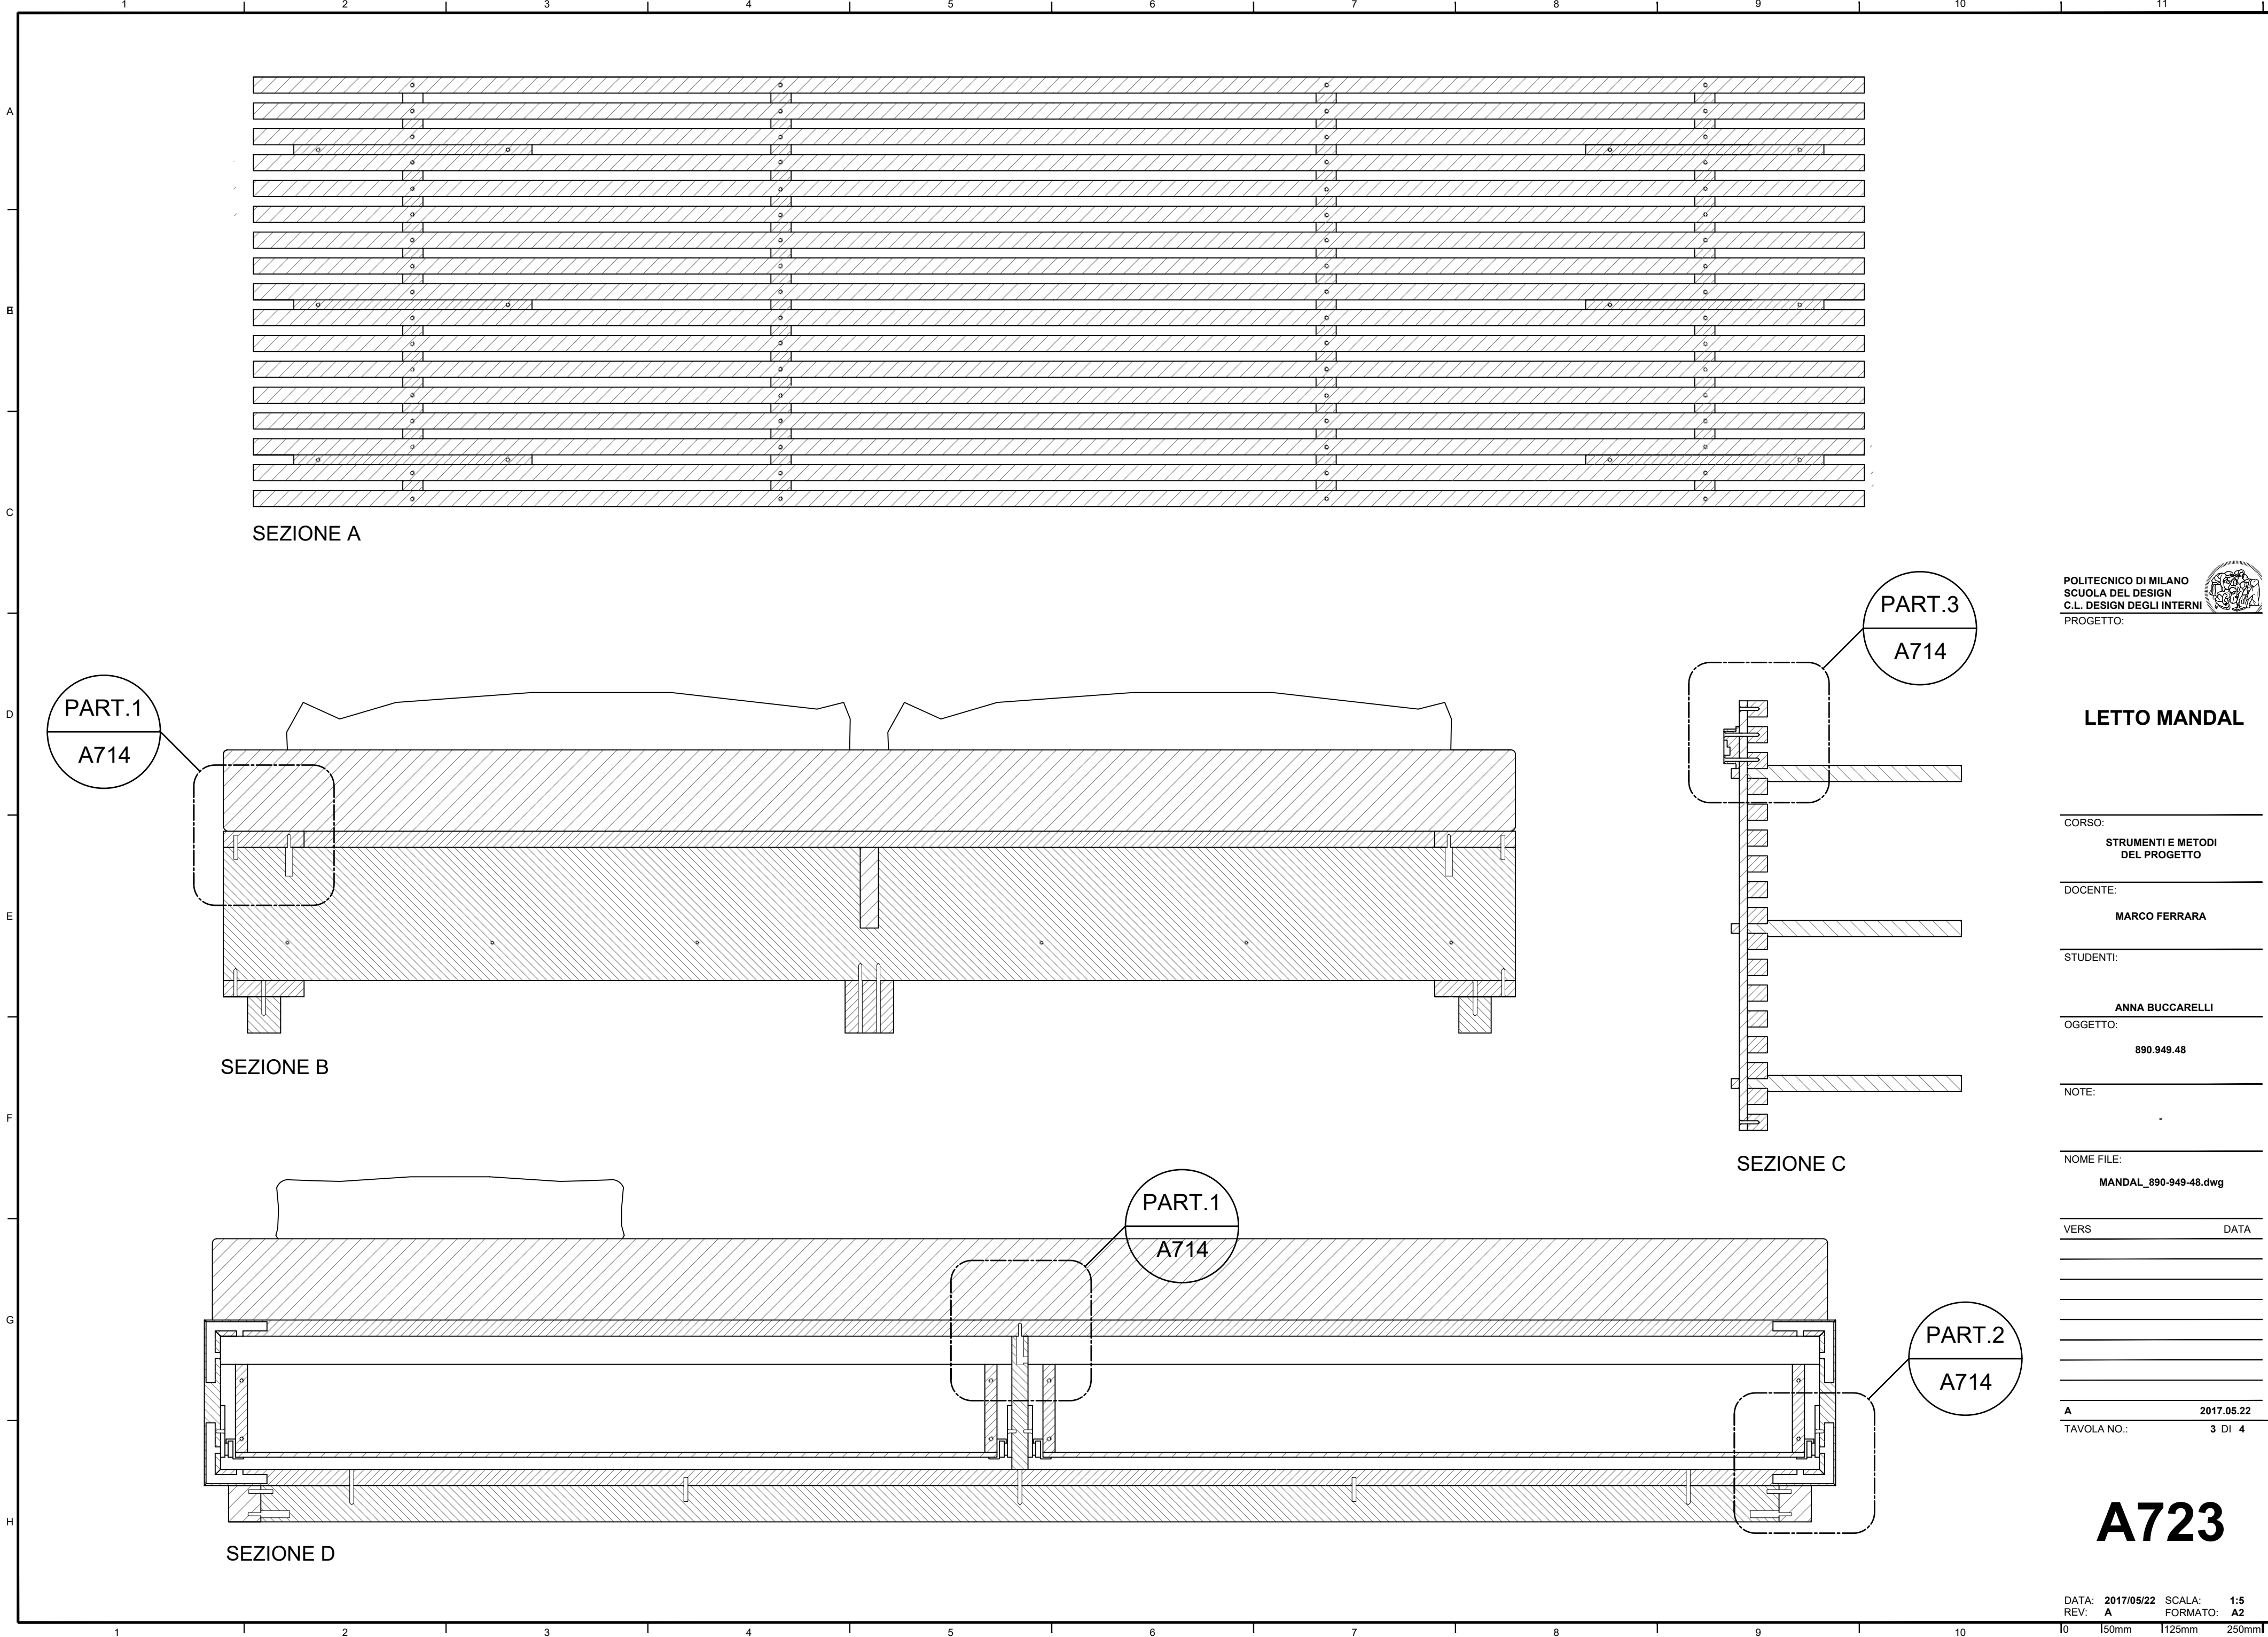

POLITECNICO DI MILANO  
SCUOLA DEL DESIGN  
C.L. DESIGN DEGLI INTERNI  
PROGETTO:




LETTO MANDAL

CORSO:	STRUMENTI E METODI DEL PROGETTO
DOCENTE:	MARCO FERRARA
STUDENTI:	ANNA BUCCARELLI
OGGETTO:	890.949.48
NOTE:	-
NOME FILE:	MANDAL_890-949-48.dwg
VERS	DATA
A	2017.05.22
TAVOLA NO.:	3 DI 4



A723

DATA: 2017/05/22    SCALA: 1:5  
REV: A    FORMATO: A2  
10    150mm    1125mm    250mm


DIRECTORY: C:\USERS\ANNA\DESKTOP\MO-S\_2\_CAMERAMANDAL\_890-949-48.DWG | PLOTTED ON: 29/06/2017 19:35:17 | BY USER: ANNA BUCCARELLI

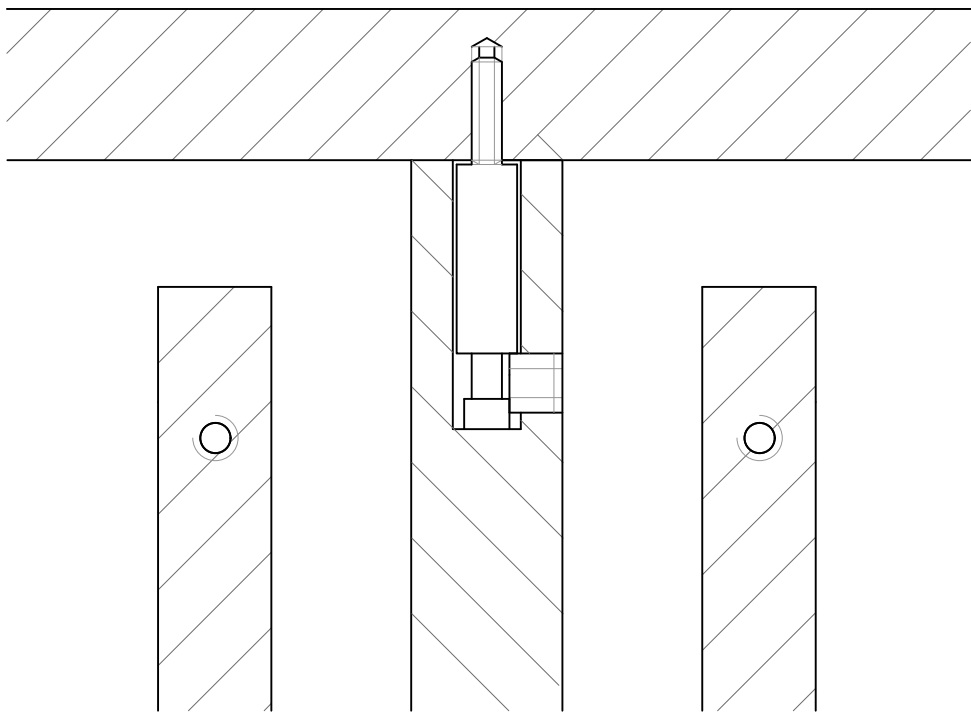

PARTICOLARE 1  
DUE VISTE

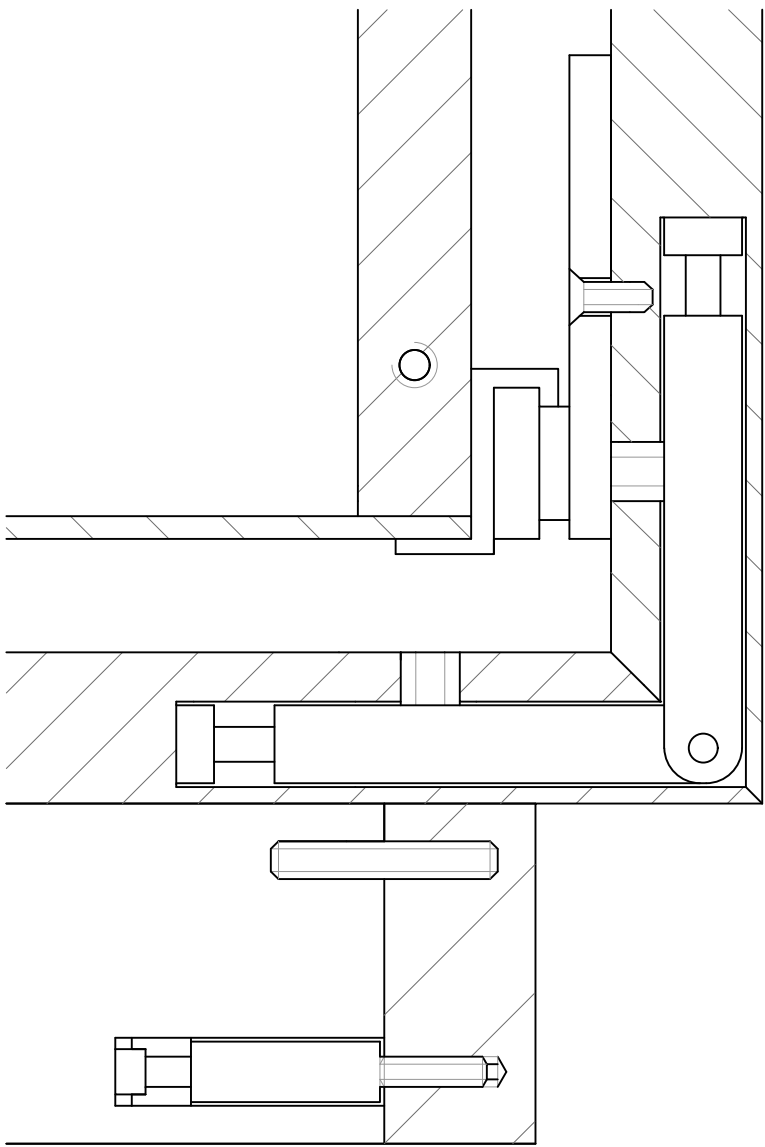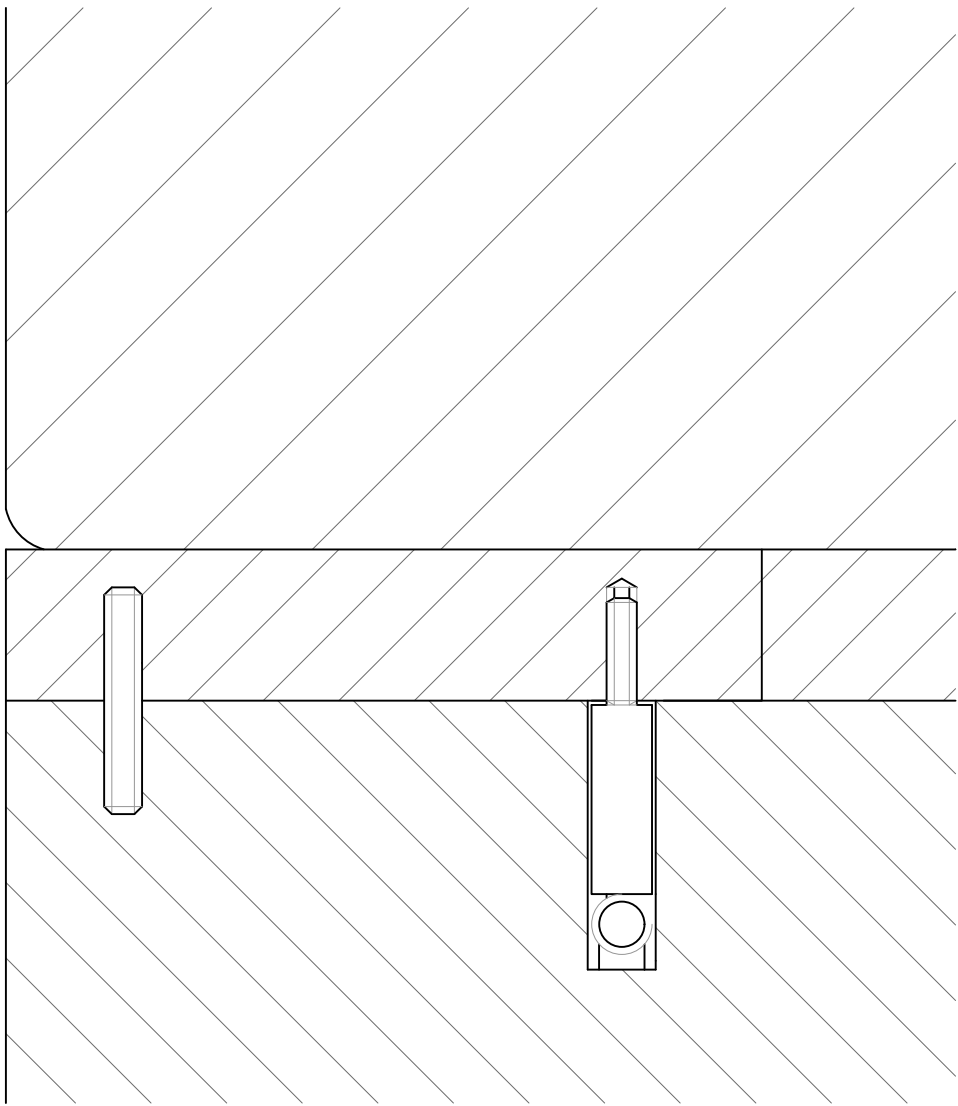

PARTICOLARE 2

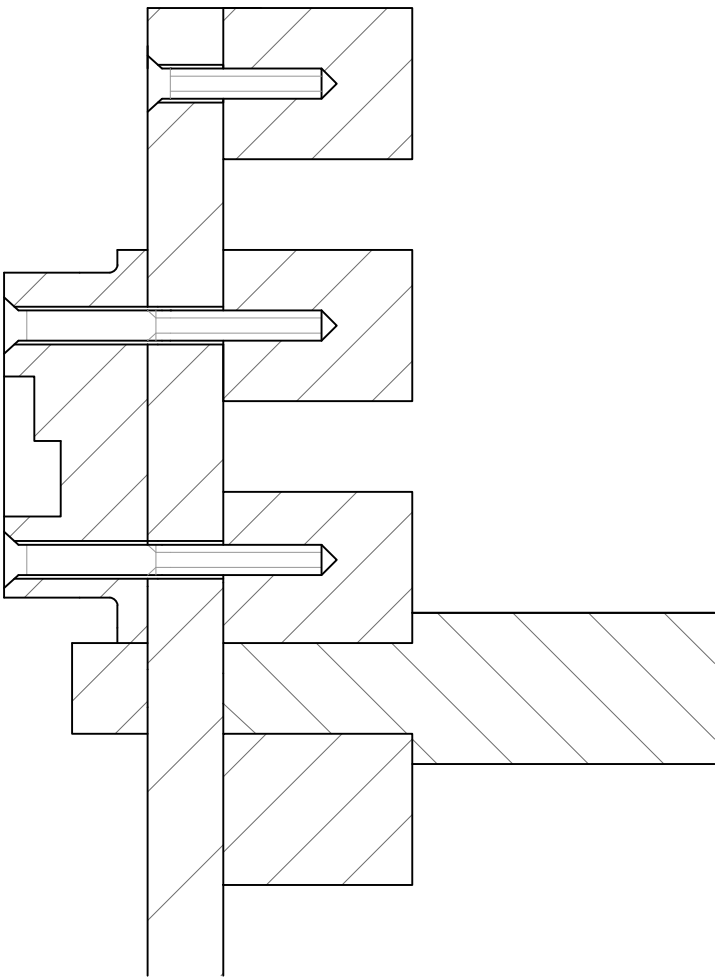

PARTICOLARE 3

POLITECNICO DI MILANO  
SCUOLA DEL DESIGN  
C.L. DESIGN DEGLI INTERNI  
PROGETTO:



## LETTO MANDAL

CORSO:  
STRUMENTI E METODI  
DEL PROGETTO

DOCENTE:  
MARCO FERRARA

STUDENTI:  
ANNA BUCCARELLI

OGGETTO:  
890.949.48

NOTE:  
-

NOME FILE:  
MANDAL\_890-949-48.dwg

VERS DATA

A 2017.05.22  
TAVOLA NO.: 4 DI 4

# A724

DATA: 2017/05/22 SCALA: 1:1  
REV: A FORMATO: A2  
10 110mm 125mm 50mm