


DIRECTORY: C:\USERS\ANNAB\Desktop\MO-S_2_CAMERA.dwg | PLOTTED ON: 2017.04.11 | BY USER: 869709

A102
B

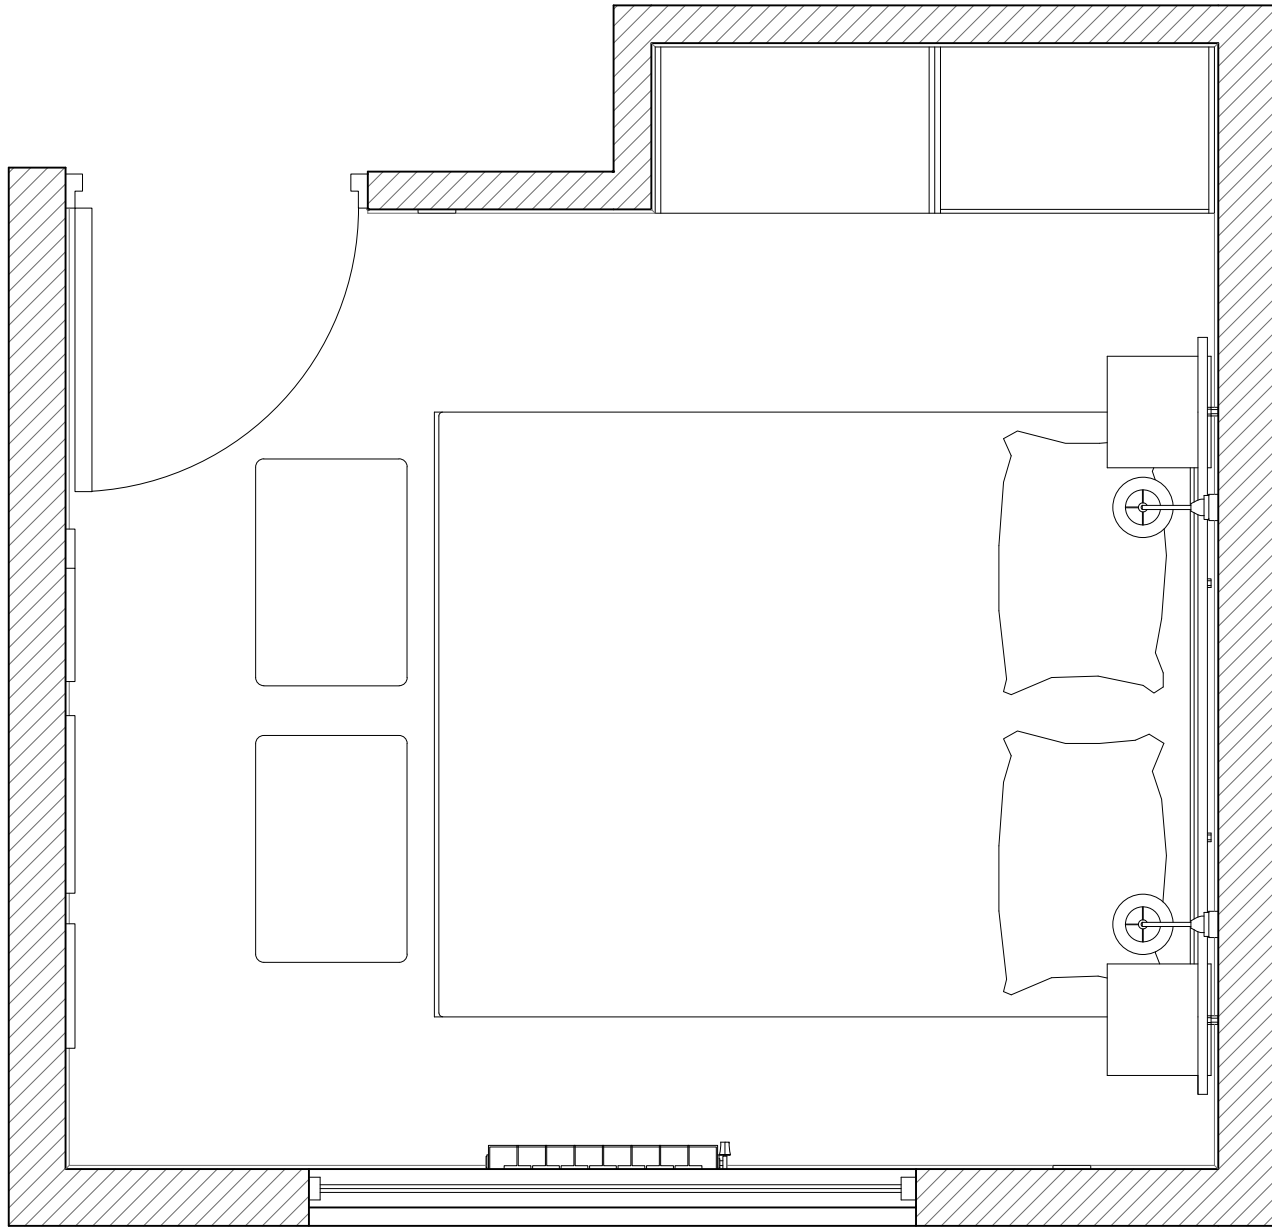


A101
A

A102
E

C
A102

A102
D

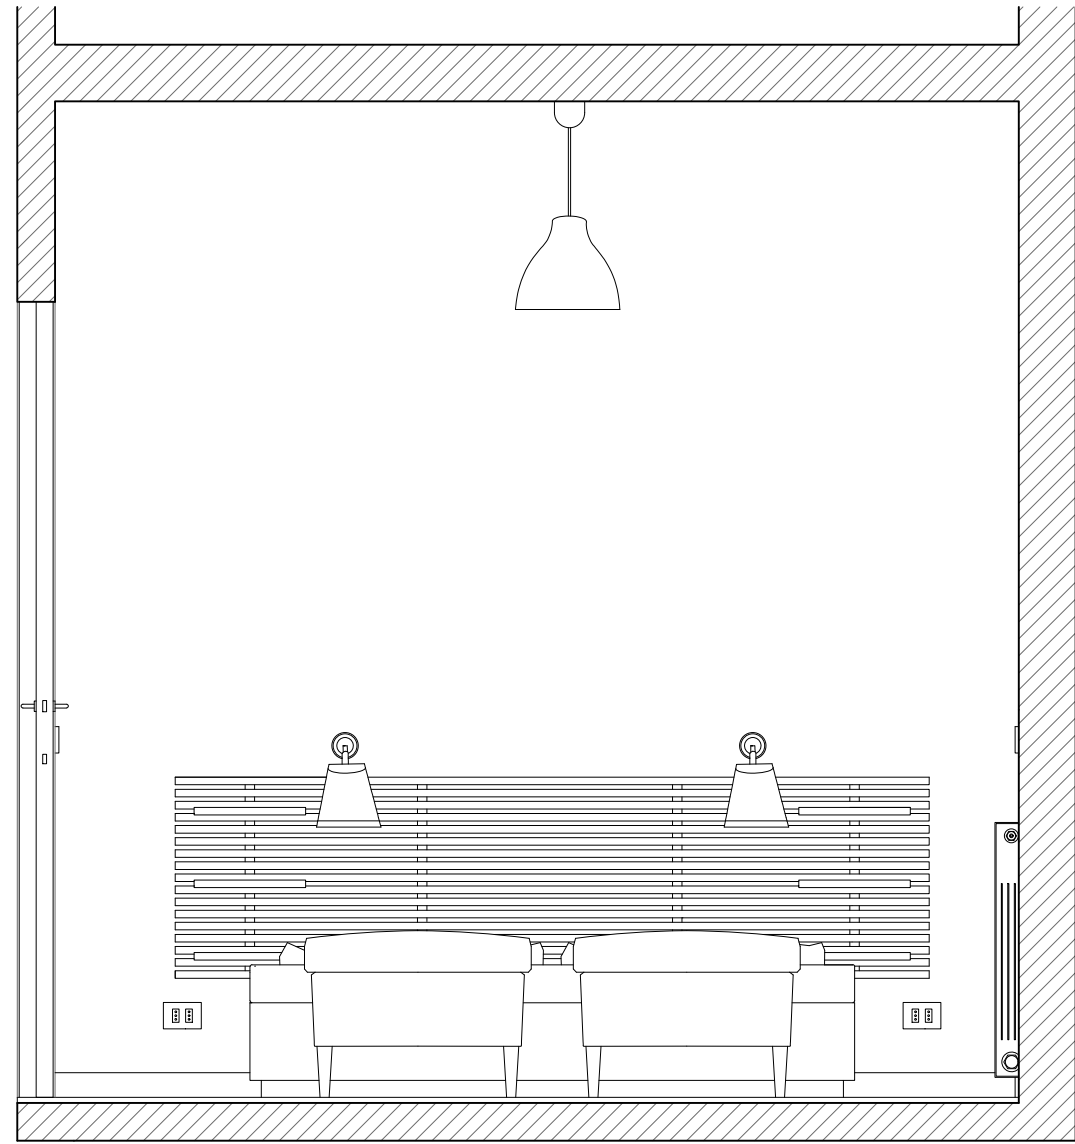

SEZIONE A

Radiatore in alluminio, Leroy Merlin 33941432
Battiscopa in Bamboo, Armony Floor
Parquet in Bamboo, Armony Floor 915x96x14mm
Lampada da parete Arstid, Ikea 601.638.76
Lampada Melodi, Ikea 000.379.80
Cornici Square, Leroy Merlin 34872985

POLITECNICO DI MILANO
SCUOLA DEL DESIGN
C.L. DESIGN DEGLI INTERNI
PROGETTO:



MO-S_2_CAMERA

CORSO: STRUMENTI E METODI
DEL PROGETTO

DOCENTE:
MARCO FERRARA

STUDENTI:
MICHELE MORTULA
OGGETTO:
PIANTA E SEZIONI

NOTE:

NOME FILE:
MO-S_2_CAMERA.dwg


VERS DATA

A 2017.05.22
TAVOLA NO.: 1 DI 5


A101

DATA: 2017/05/22 SCALA: 1:20
REV: A FORMATO: A2


DIRECTORY: C:\USERS\ANNA\DESKTOP\MO-S_2_CAMERA\MO-S_2_CAMERA.DWG | PLOTTED ON: 2017.04.11 | BY USER: 869709

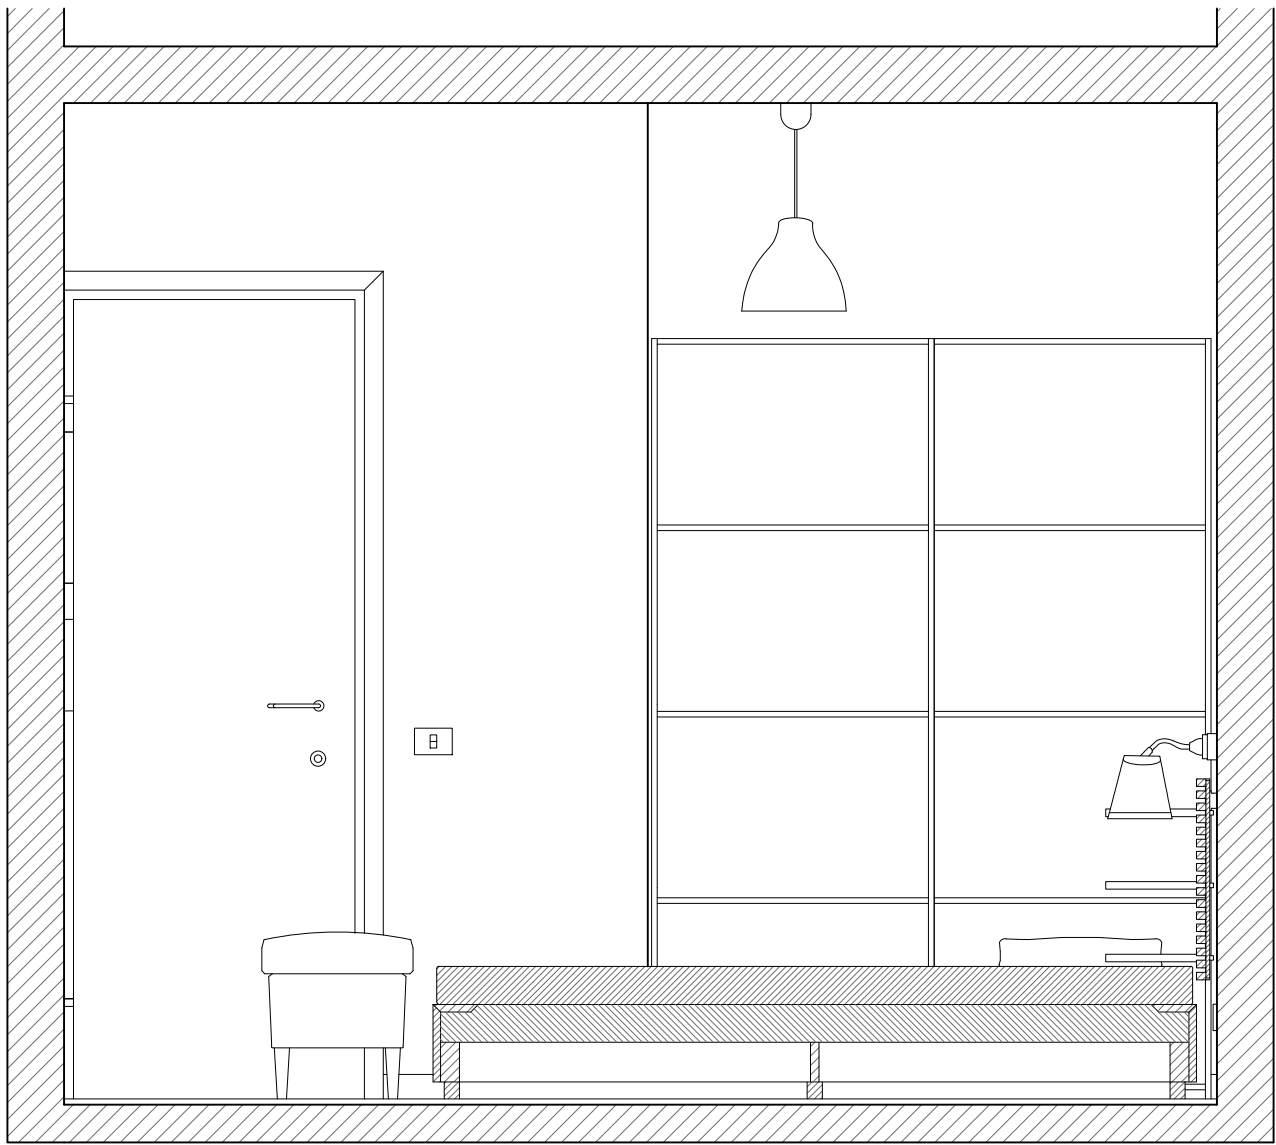


SEZIONE B

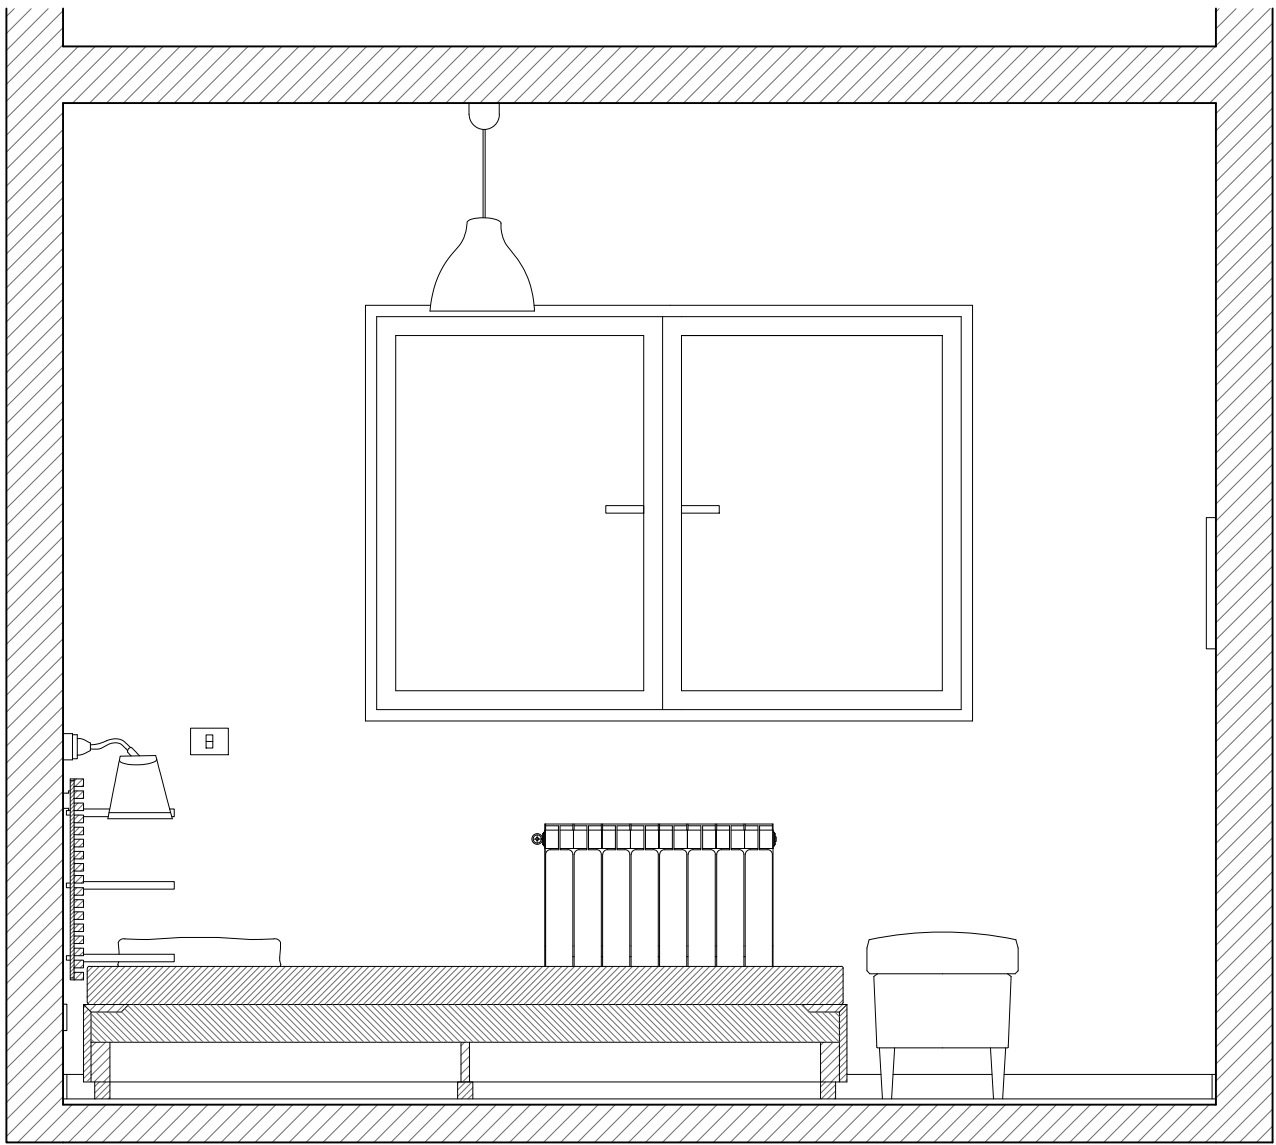

SEZIONE C

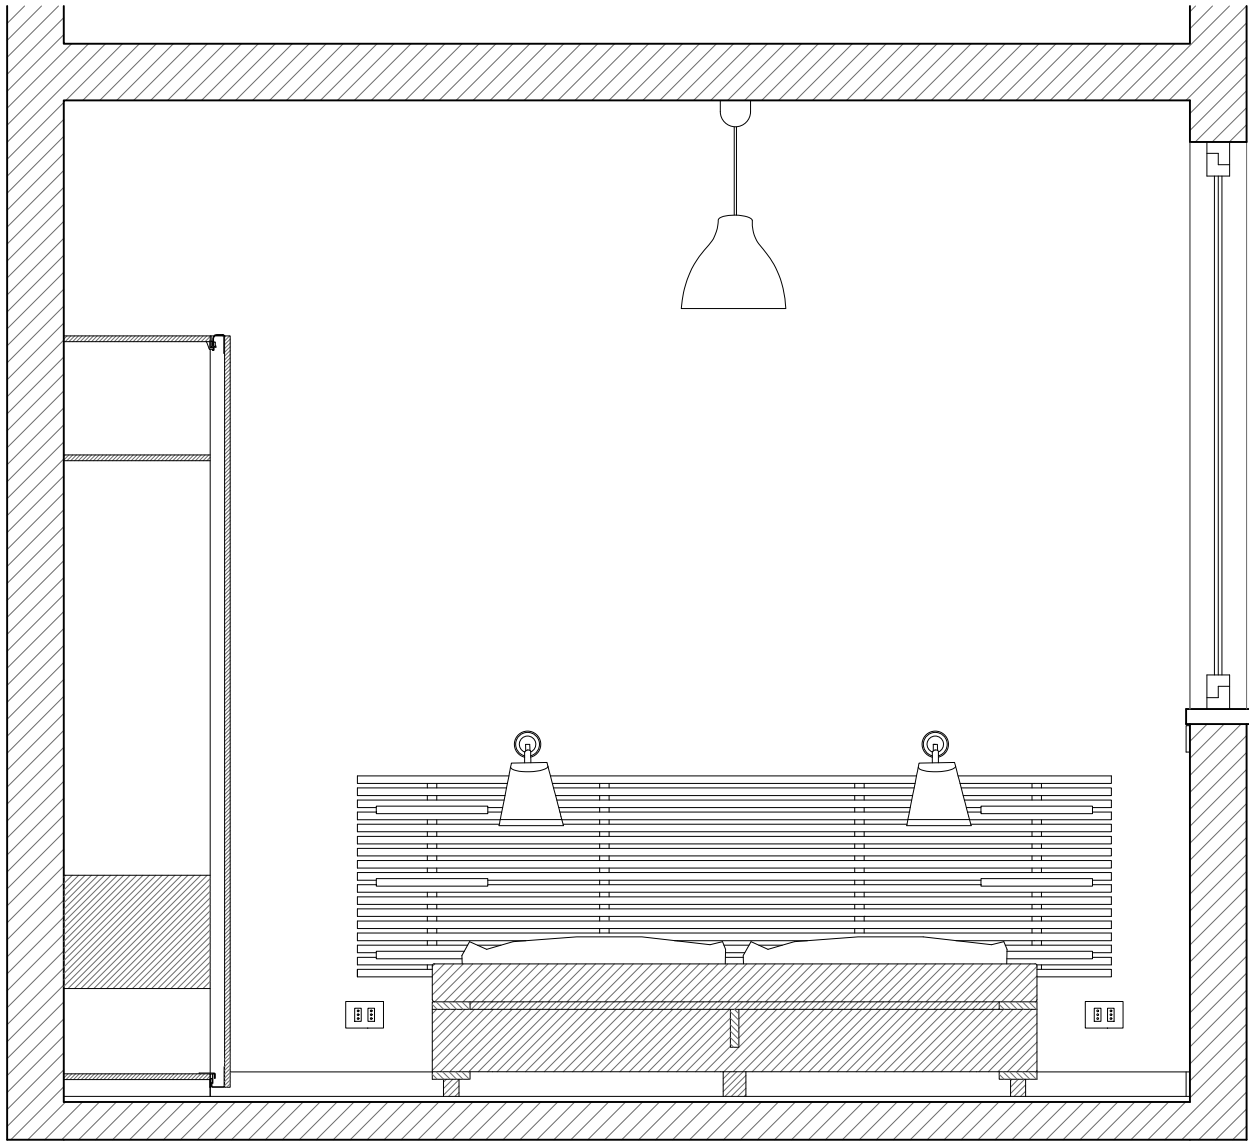

SEZIONE D

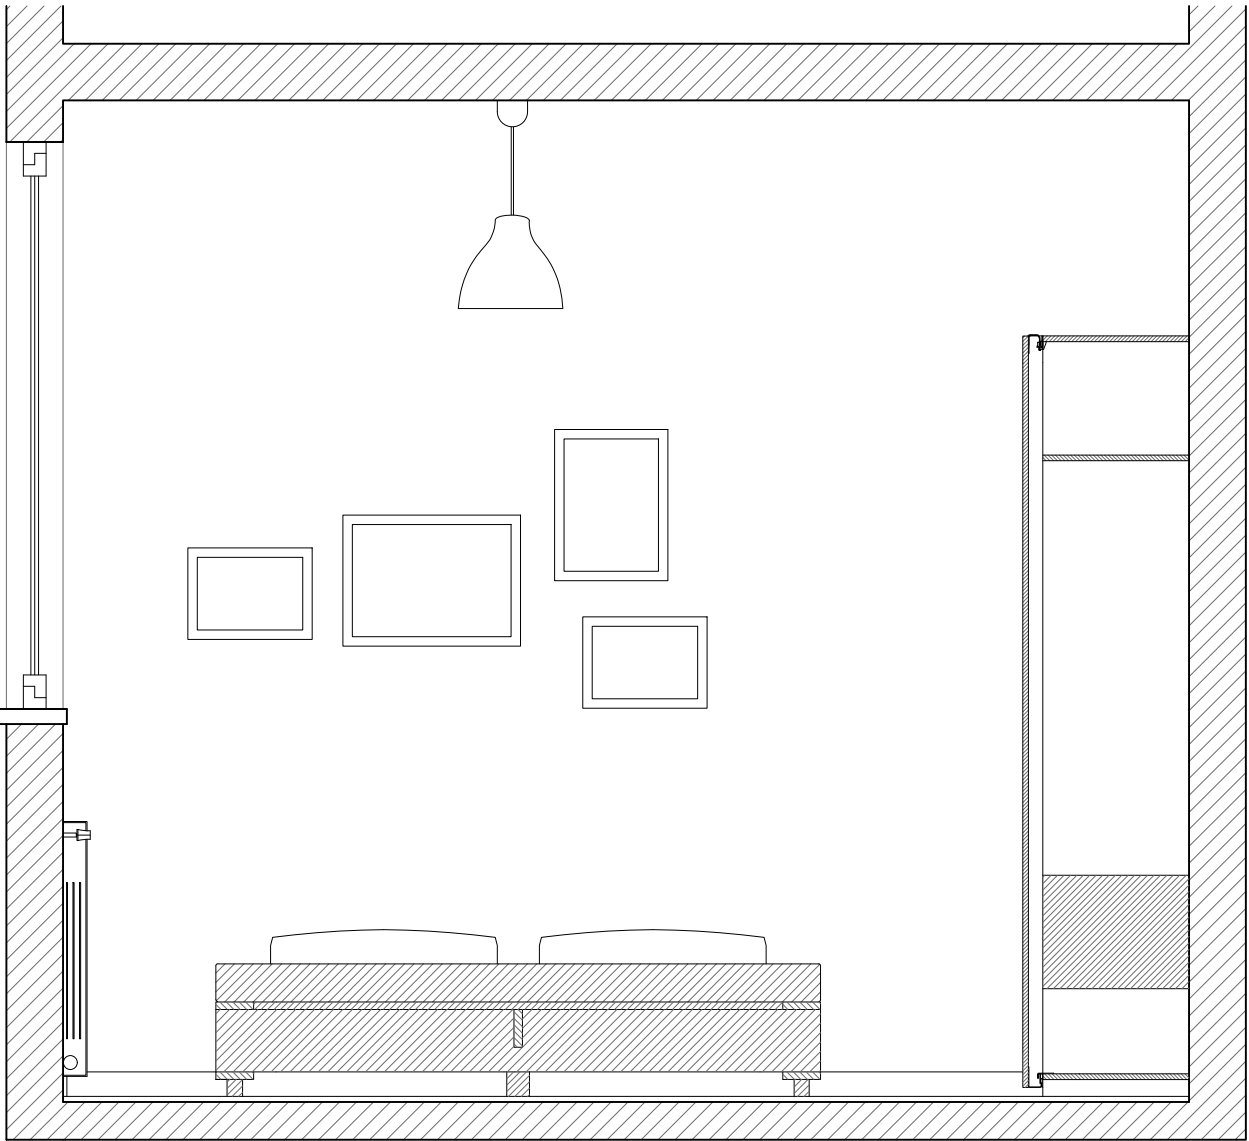

SEZIONE E

POLITECNICO DI MILANO
SCUOLA DEL DESIGN
C.L. DESIGN DEGLI INTERNI
PROGETTO:



MO-S_2_CAMERA

CORSO: STRUMENTI E METODI
DEL PROGETTO

DOCENTE:
MARCO FERRARA

STUDENTI:
ANNA BUCCARELLI

OGGETTO:
SEZIONI

NOTE:
-

NOME FILE:
MO-S_2_CAMERA.dwg

VERS	DATA

A 2017.05.22
TAVOLA NO.: 1 DI 5

A102

DATA: 2017/05/22 SCALA: 1:20
REV: A FORMATO: A2