



DIRECTORY: C:\USERS\ANNAB\Desktop\MO-S_2_CAMERA\MO-S_2_CAMERA.DWG | PLOTTED ON: 2017.04.11 | BY USER: 869709

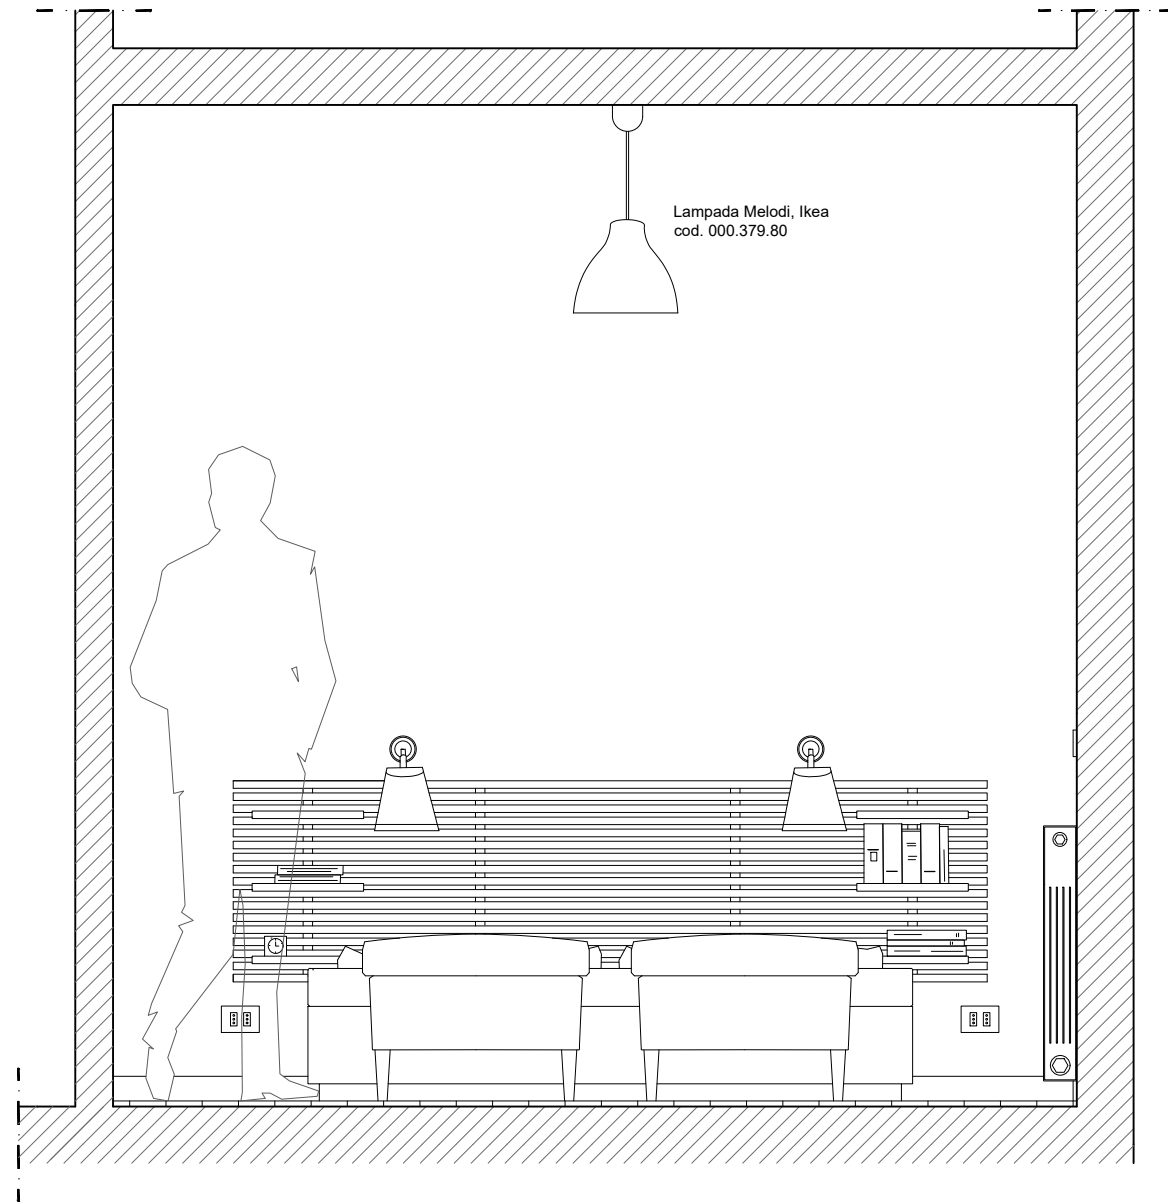

SEZIONE A

POLITECNICO DI MILANO
SCUOLA DEL DESIGN
C.L. DESIGN DEGLI INTERNI
PROGETTO:

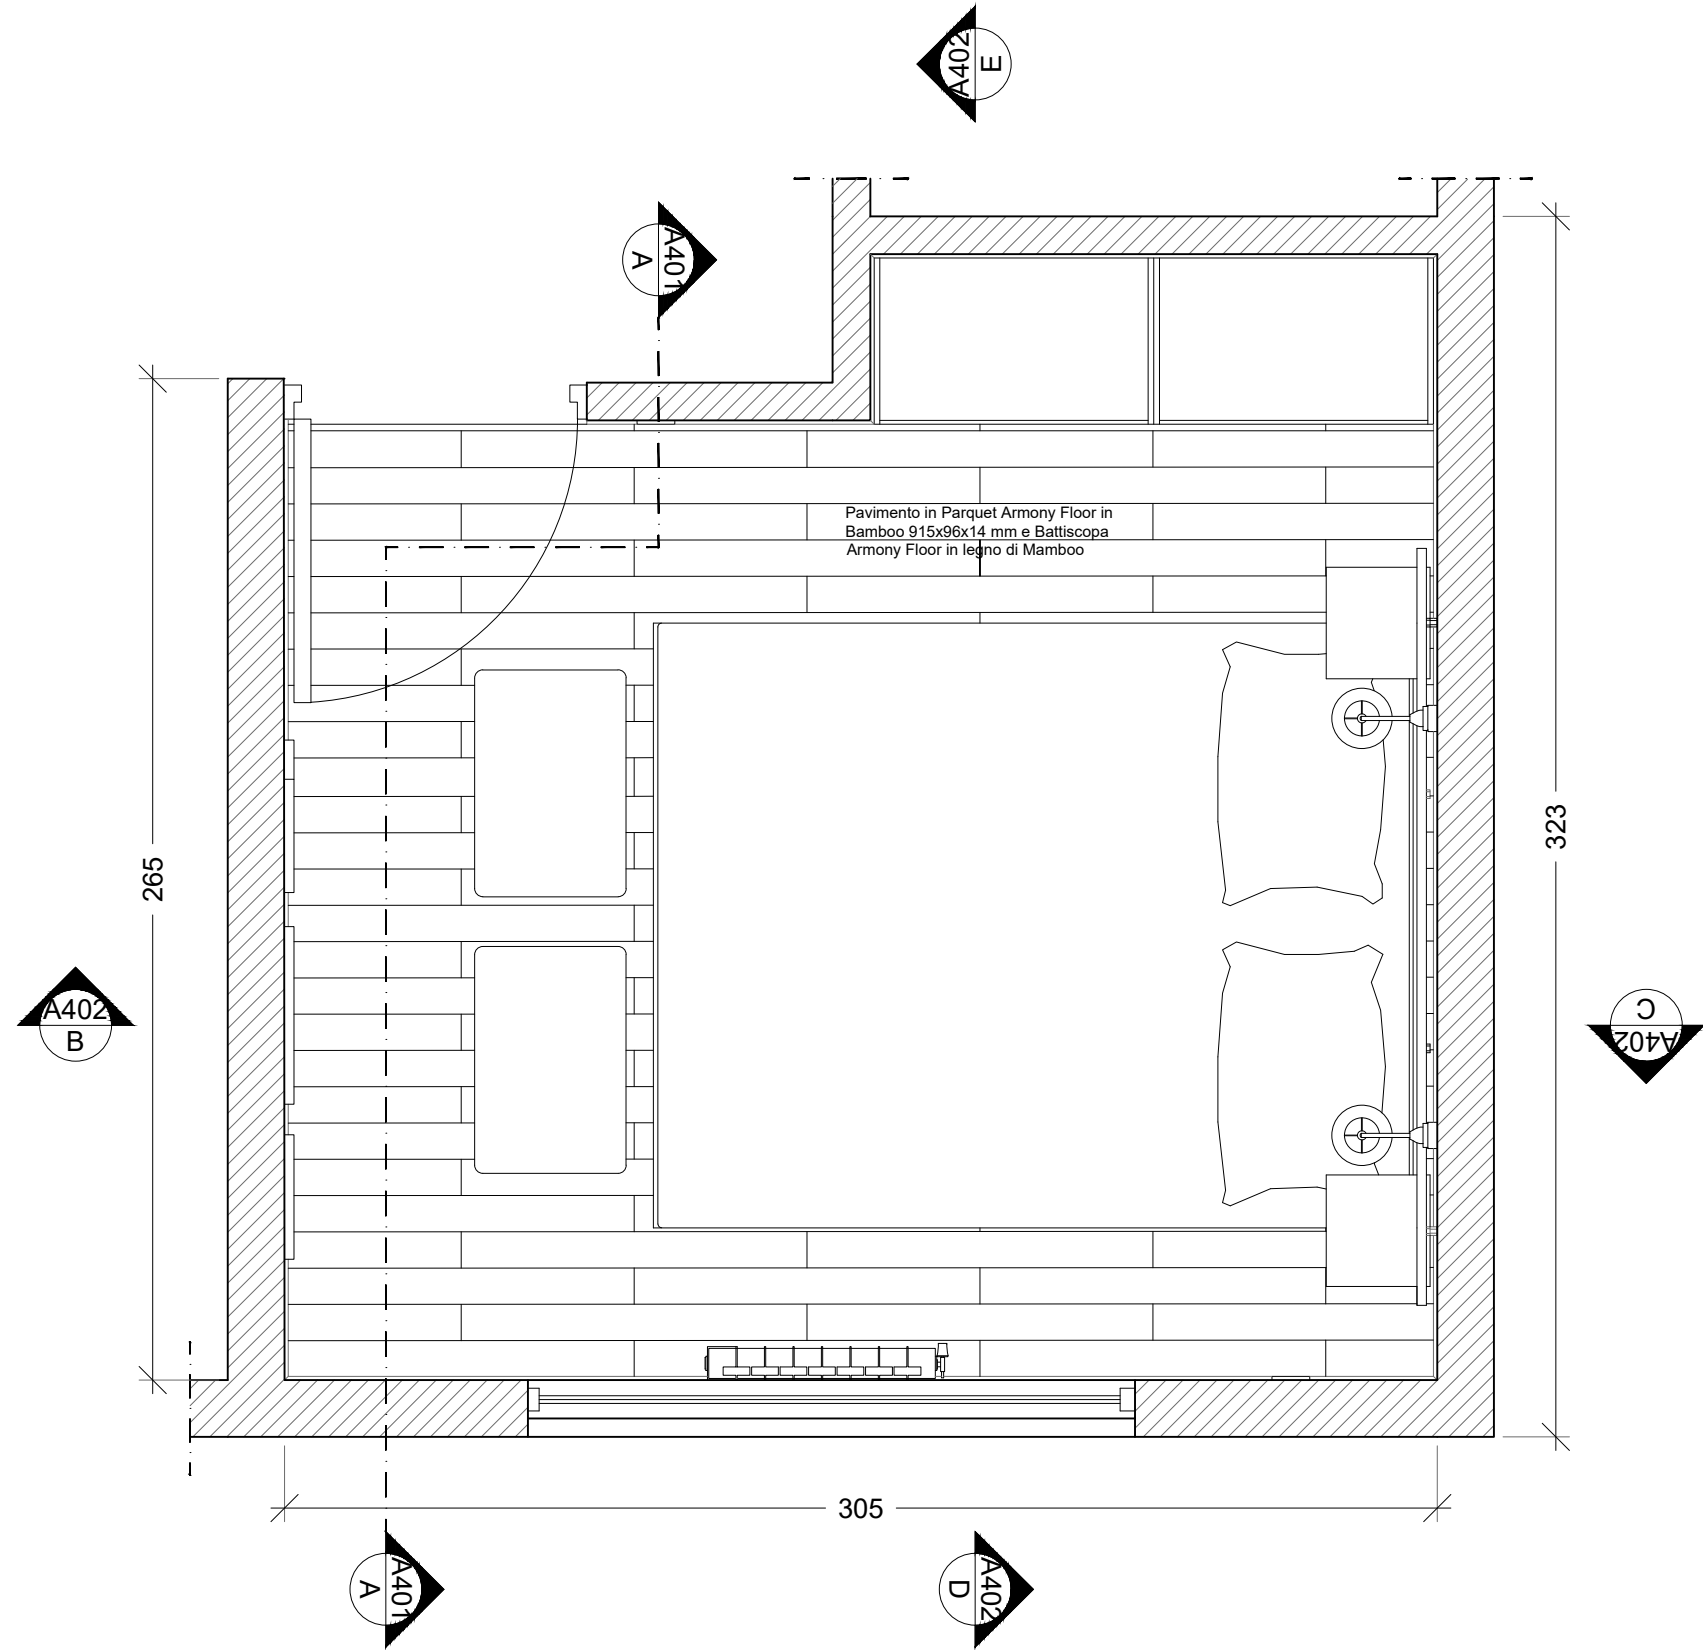

MO-S_2_CAMERA

CORSO: STRUMENTI E METODI
DEL PROGETTO

DOCENTE:
MARCO FERRARA

STUDENTI:

ANNA BUCCARELLI
OGGETTO:
PIANTA E SEZIONI

NOTE:

NOME FILE:
MO-S_2_CAMERA.dwg


VERS DATA

A 2017.06.13
TAVOLA NO.: 1 DI 2


A401

DATA: 2017/06/13 SCALA: 1:20
REV: A FORMATO: A2


DIRECTORY: C:\USERS\ANNA\DESKTOP\MO-S_2_CAMERA\MO-S_2_CAMERA.DWG | PLOTTED ON: 2017.04.11 | BY USER: 869709

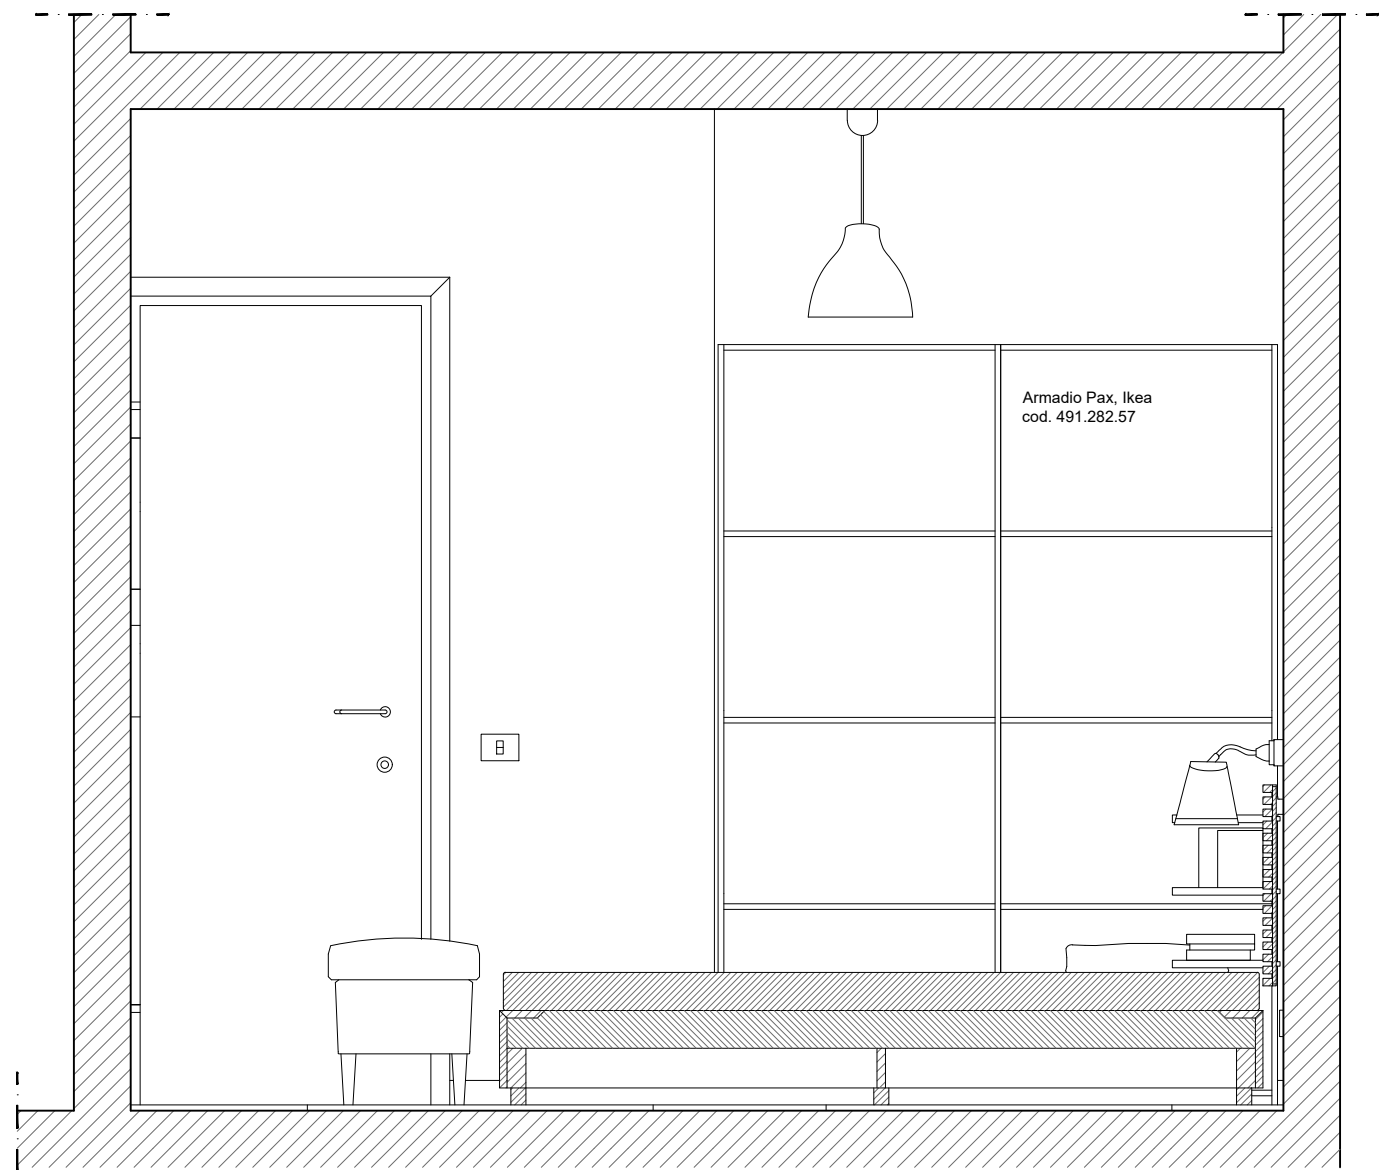


SEZIONE B

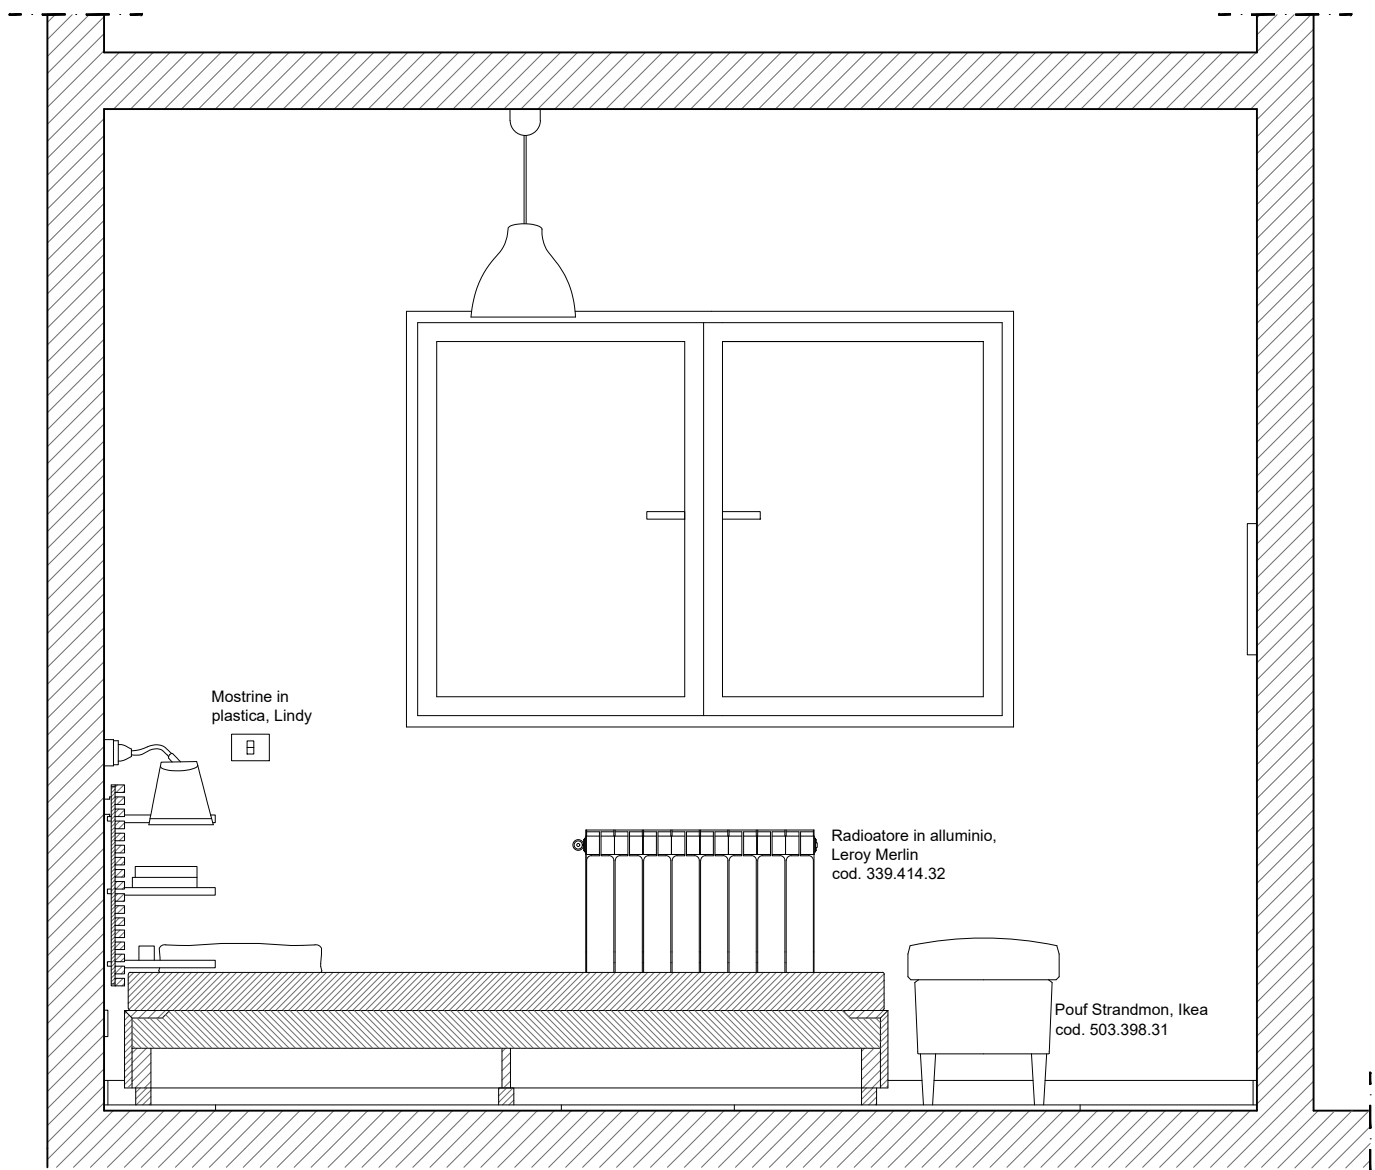

SEZIONE C

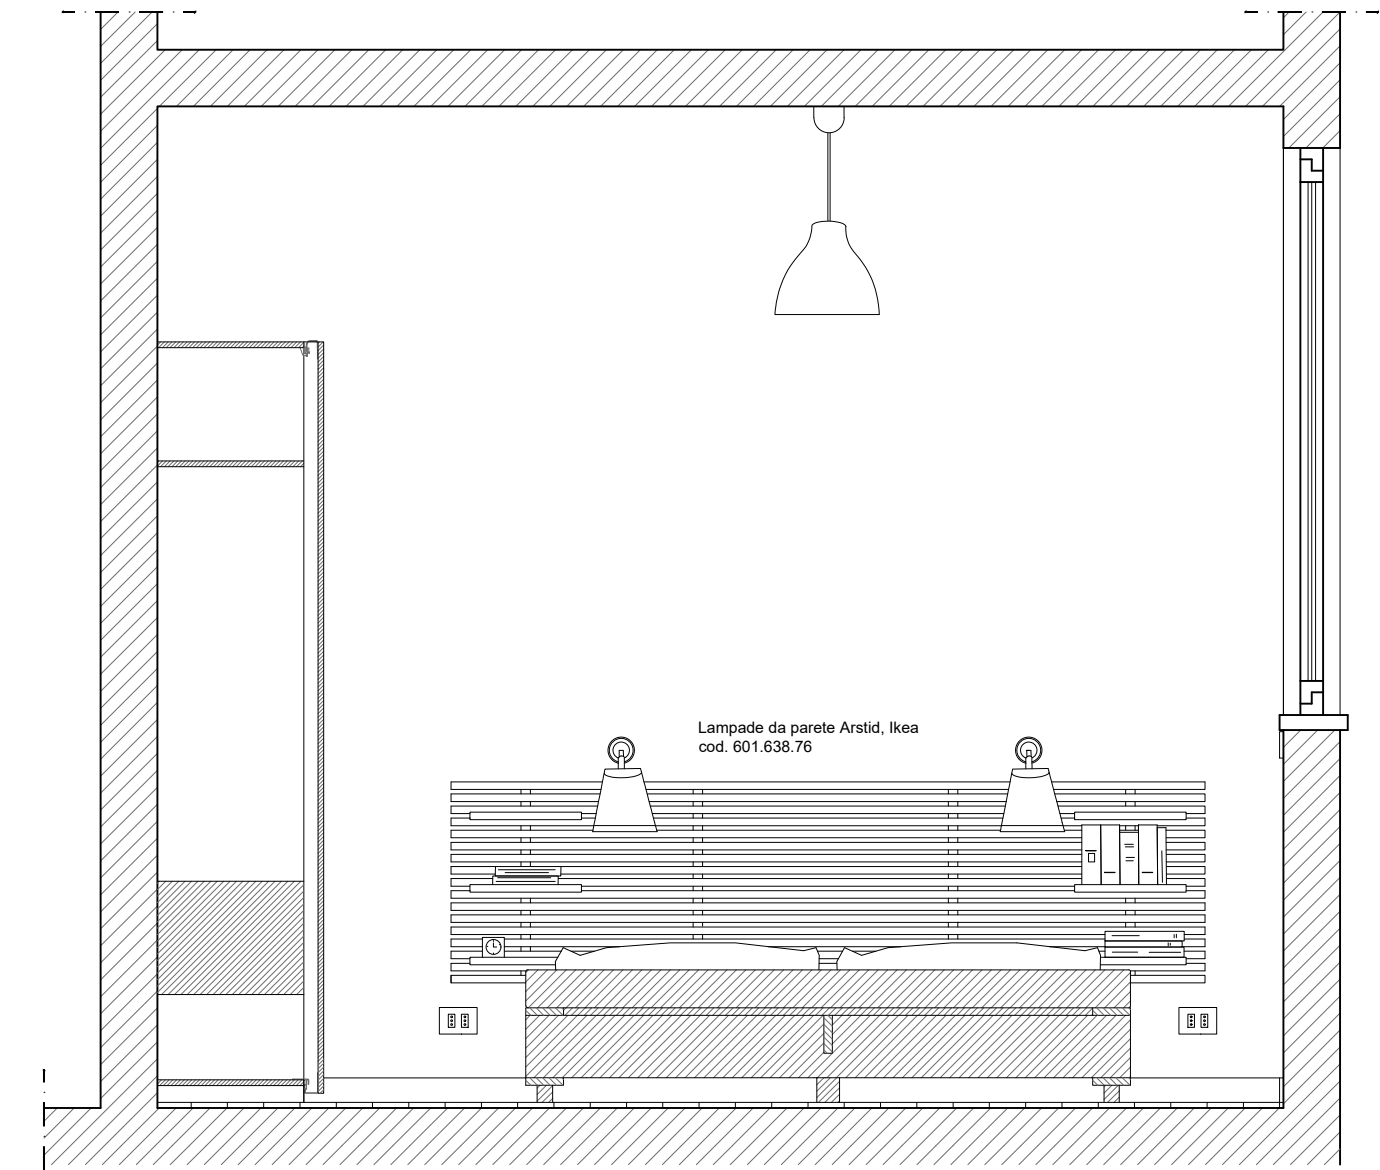

SEZIONE D

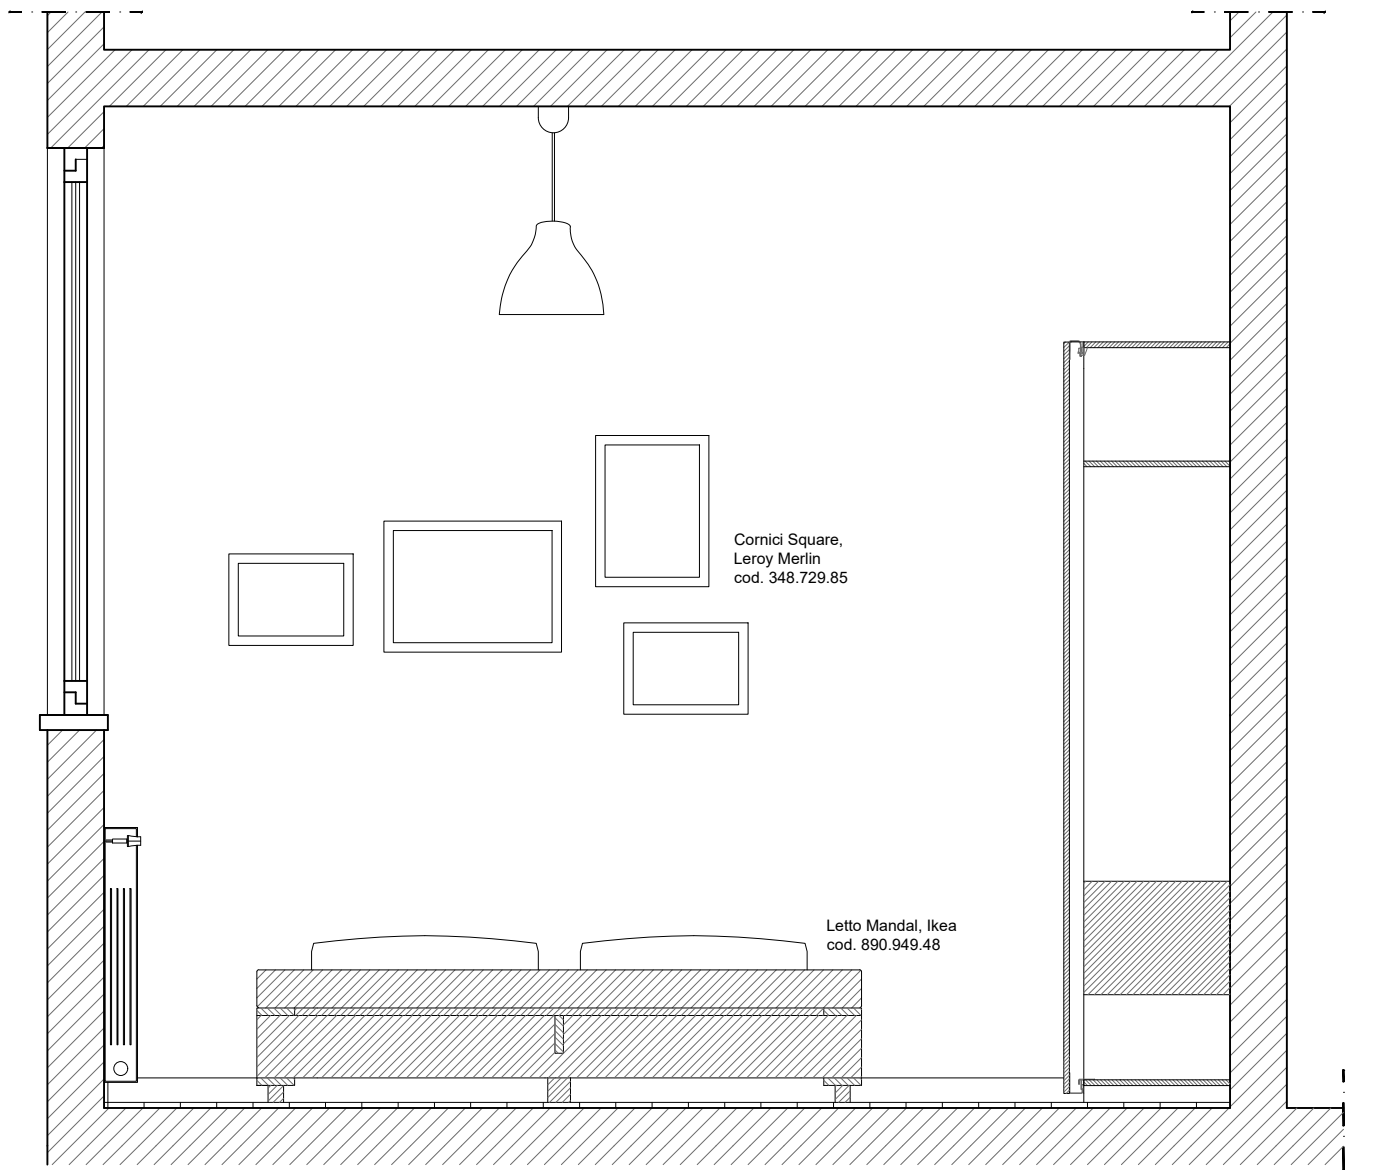

SEZIONE E

POLITECNICO DI MILANO
SCUOLA DEL DESIGN
C.L. DESIGN DEGLI INTERNI
PROGETTO:



MO-S_2_CAMERA

CORSO: STRUMENTI E METODI
DEL PROGETTO

DOCENTE:
MARCO FERRARA

STUDENTI:
ANNA BUCCARELLI

OGGETTO:
SEZIONI

NOTE:
-

NOME FILE:
MO-S_2_CAMERA.dwg

VERS	DATA

A 2017.06.13
TAVOLA NO.: 2 DI 2

A402

DATA: 2017/06/13 SCALA: 1:20
REV: A FORMATO: A2