



DIRECTORY: C:\USERS\ANNAB\Desktop\MO-S\_2\_CAMERA\MO-S\_2\_CAMERA.dwg | PLOTTED ON: 2017.04.11 | BY USER: 869709

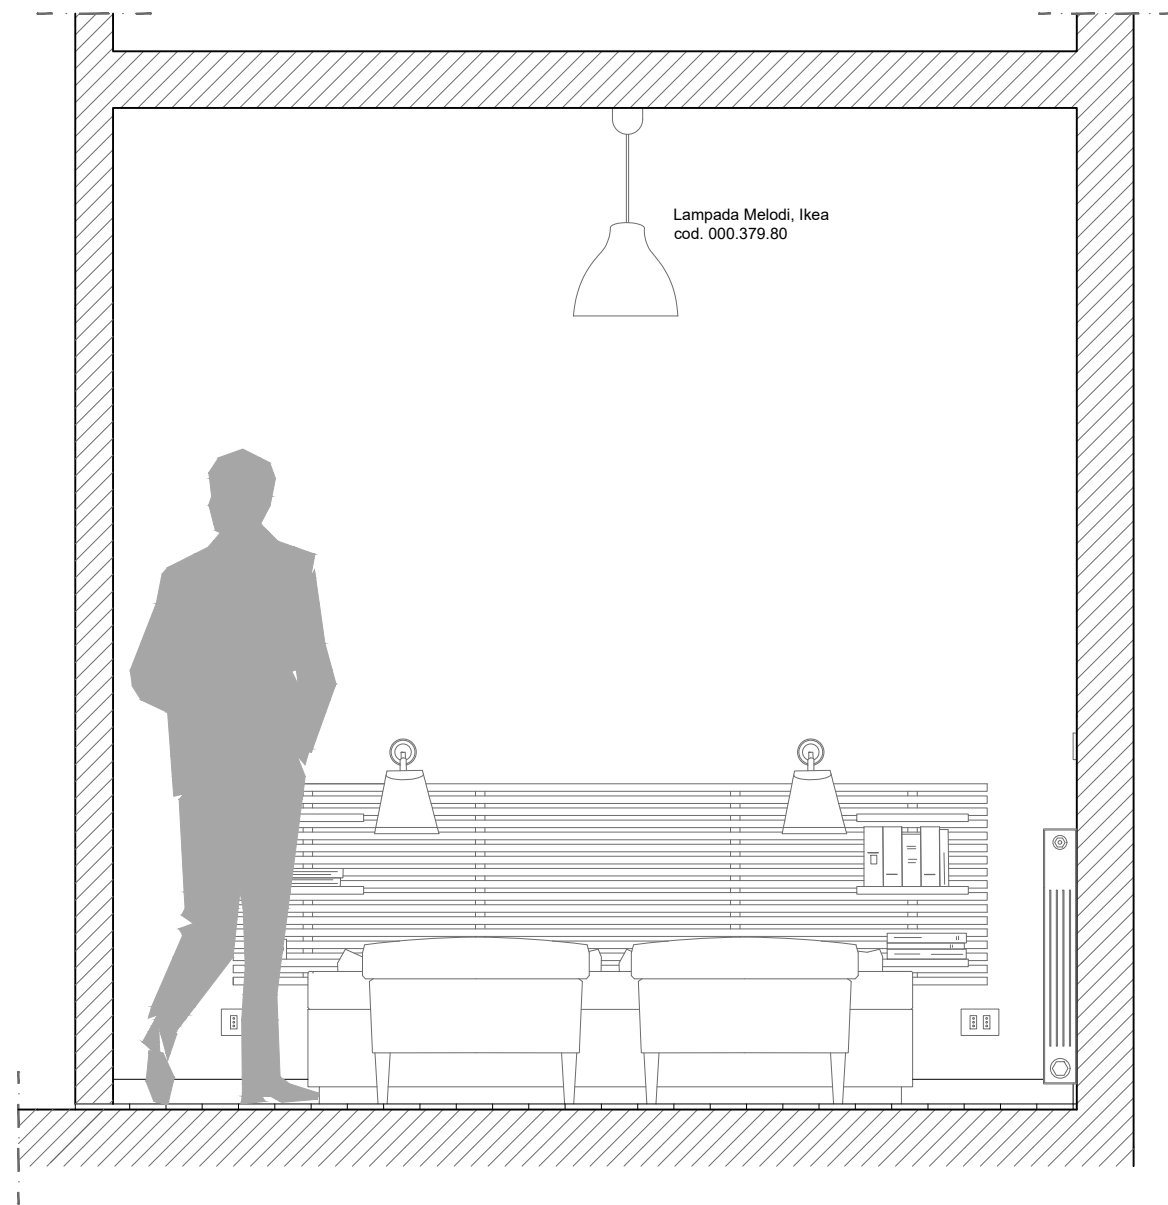

SEZIONE A

POLITECNICO DI MILANO  
SCUOLA DEL DESIGN  
C.L. DESIGN DEGLI INTERNI  
PROGETTO:

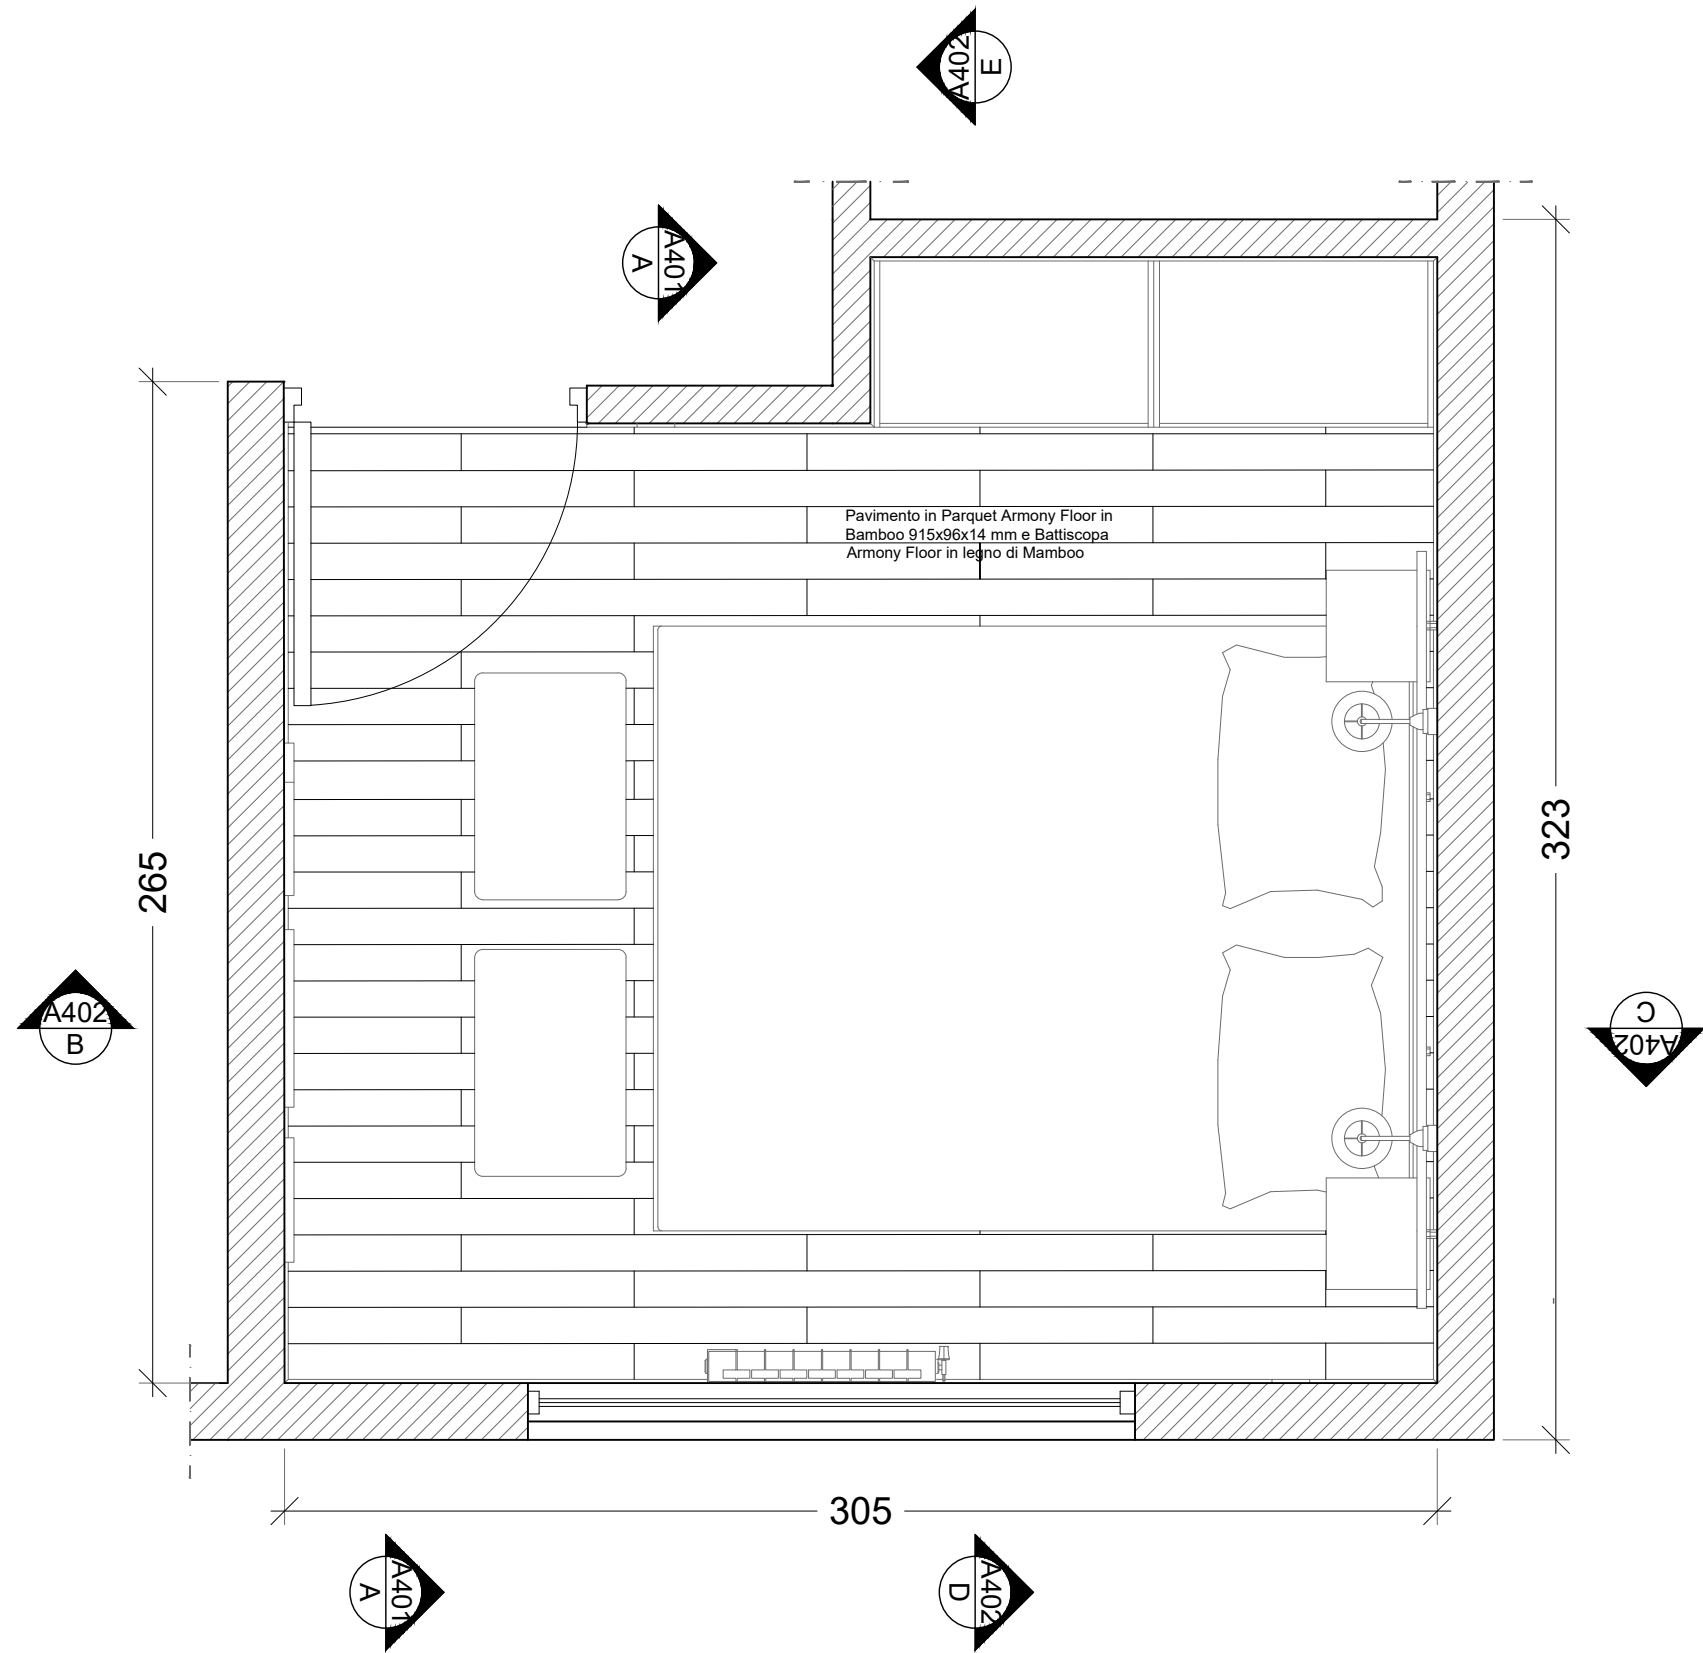

## MO-S\_2\_CAMERA

CORSO: STRUMENTI E METODI  
DEL PROGETTO

DOCENTE:  
MARCO FERRARA

STUDENTI:

ANNA BUCCARELLI  
OGGETTO:  
PIANTA E SEZIONI

NOTE:

NOME FILE:  
MO-S\_2\_CAMERA.dwg


VERS DATA

A 2017.06.13  
TAVOLA NO.: 1 DI 2


# A401

DATA: 2017/06/13 SCALA: 1:20  
REV: A FORMATO: A2


DIRECTORY: C:\USERS\ANNA\DESKTOP\MO-S\_2\_CAMERA\MO-S\_2\_CAMERA.DWG | PLOTTED ON: 2017.04.11 | BY USER: 869709

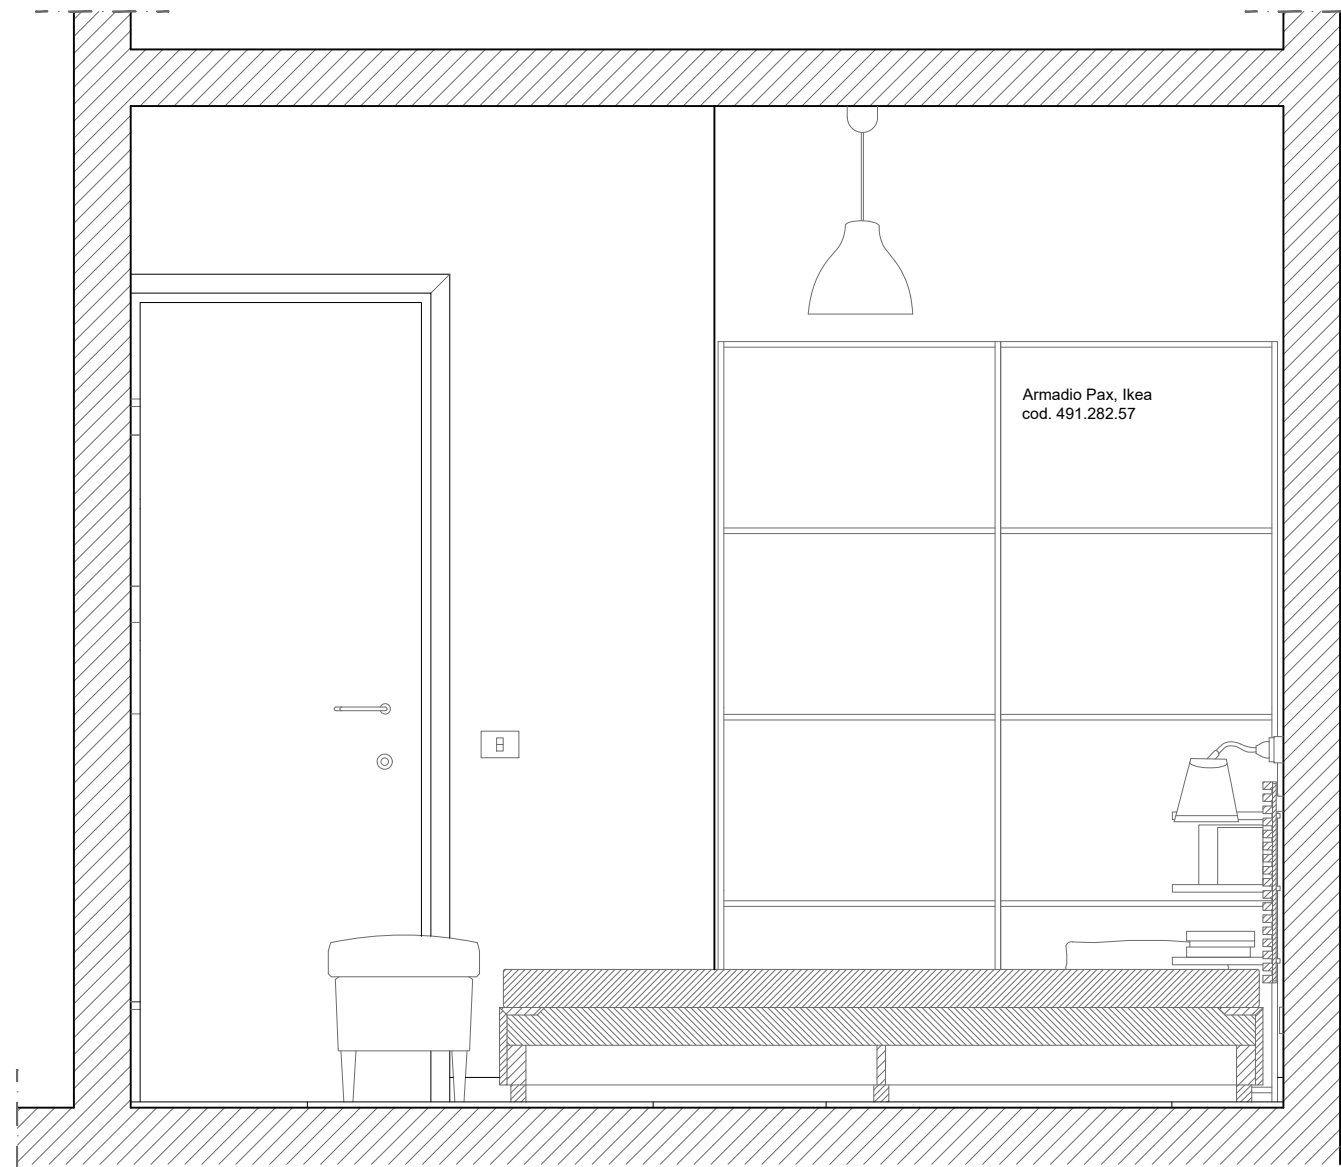


SEZIONE B

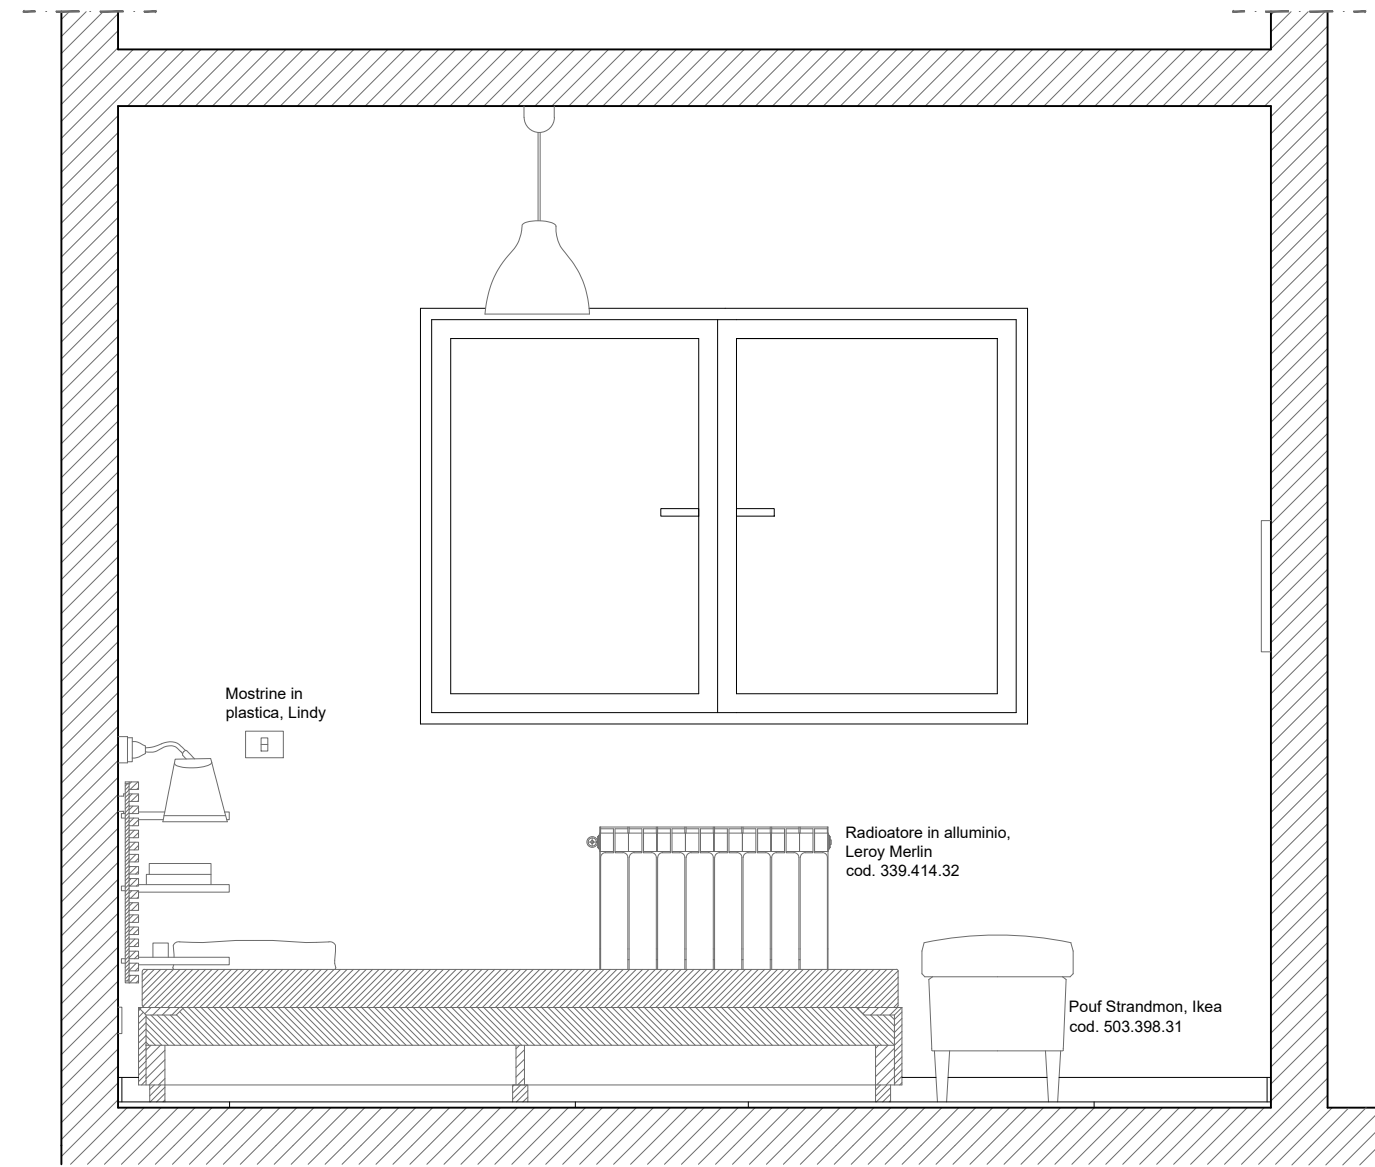

SEZIONE C

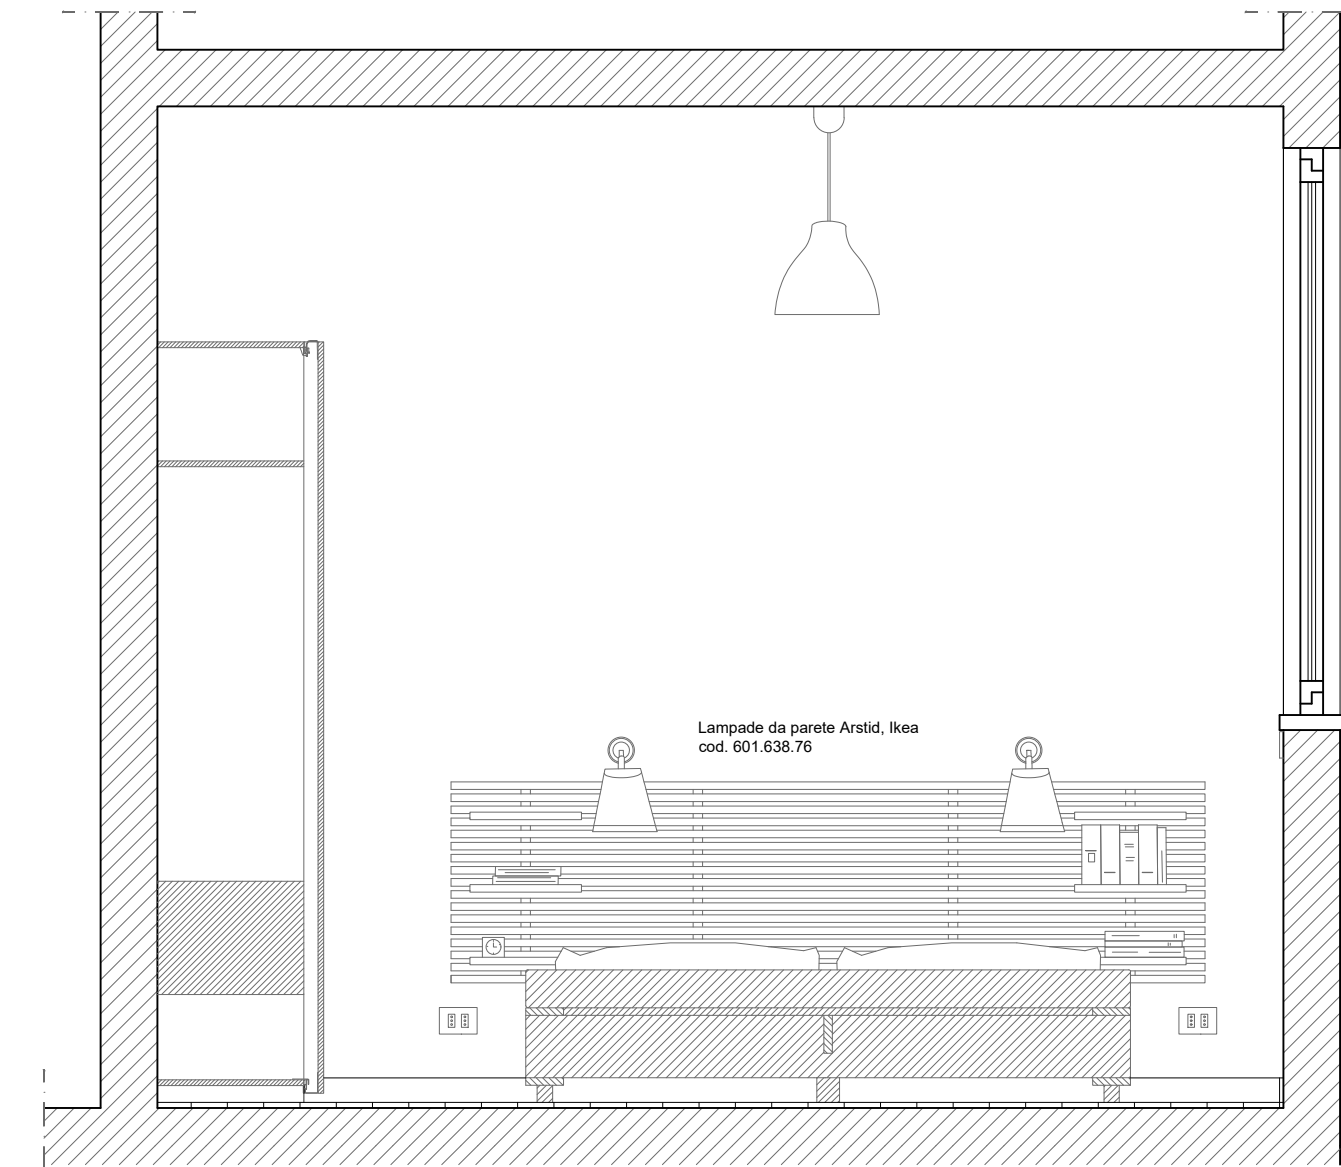

SEZIONE D

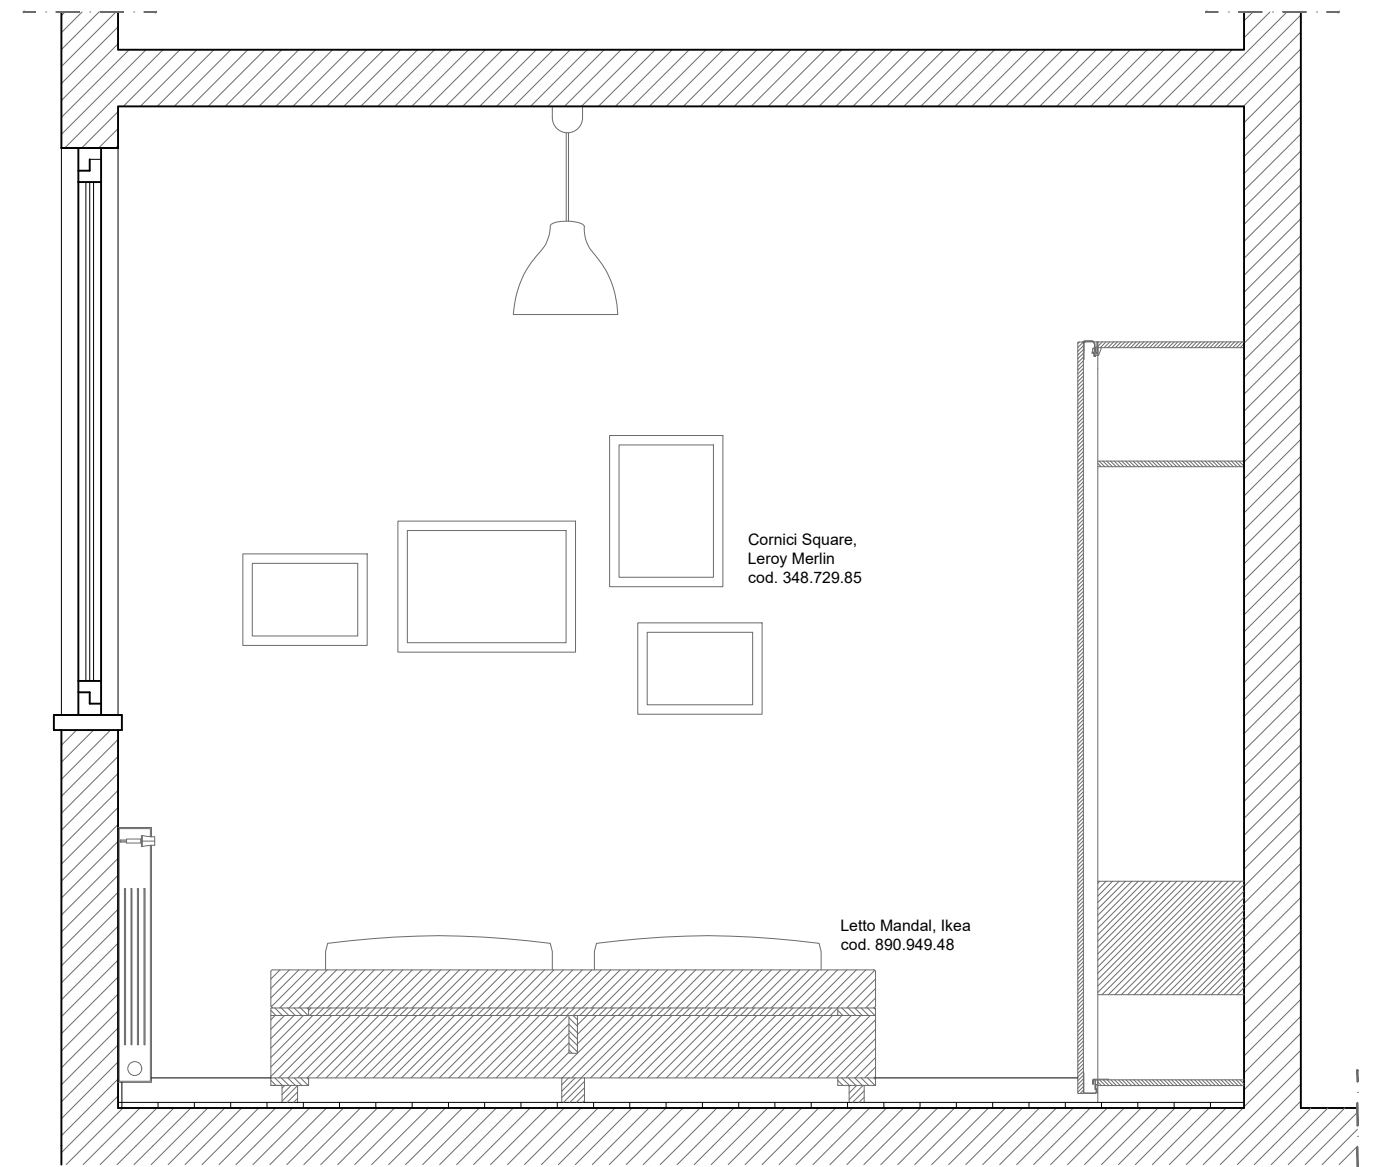

SEZIONE E

POLITECNICO DI MILANO  
SCUOLA DEL DESIGN  
C.L. DESIGN DEGLI INTERNI  
PROGETTO:



## MO-S\_2\_CAMERA

CORSO: STRUMENTI E METODI  
DEL PROGETTO

DOCENTE:  
MARCO FERRARA

STUDENTI:  
ANNA BUCCARELLI

OGGETTO:  
SEZIONI

NOTE:  
-

NOME FILE:  
MO-S\_2\_CAMERA.dwg

VERS	DATA

A 2017.06.13  
TAVOLA NO.: 2 DI 2

# A402

DATA: 2017/06/13 SCALA: 1:20  
REV: A FORMATO: A2